


Схема расположения границ публичного сервитута

УТВЕРЖДЕНА
распоряжением администрации
МО «Холмогорский муниципальный район»

Объект: ВЛ-10 кВ ф.№2
Площадь испрашиваемого публичного сервитута - 946 167 кв. м
Местоположение: Архангельская область, Холмогорский район




Схема расположения листов

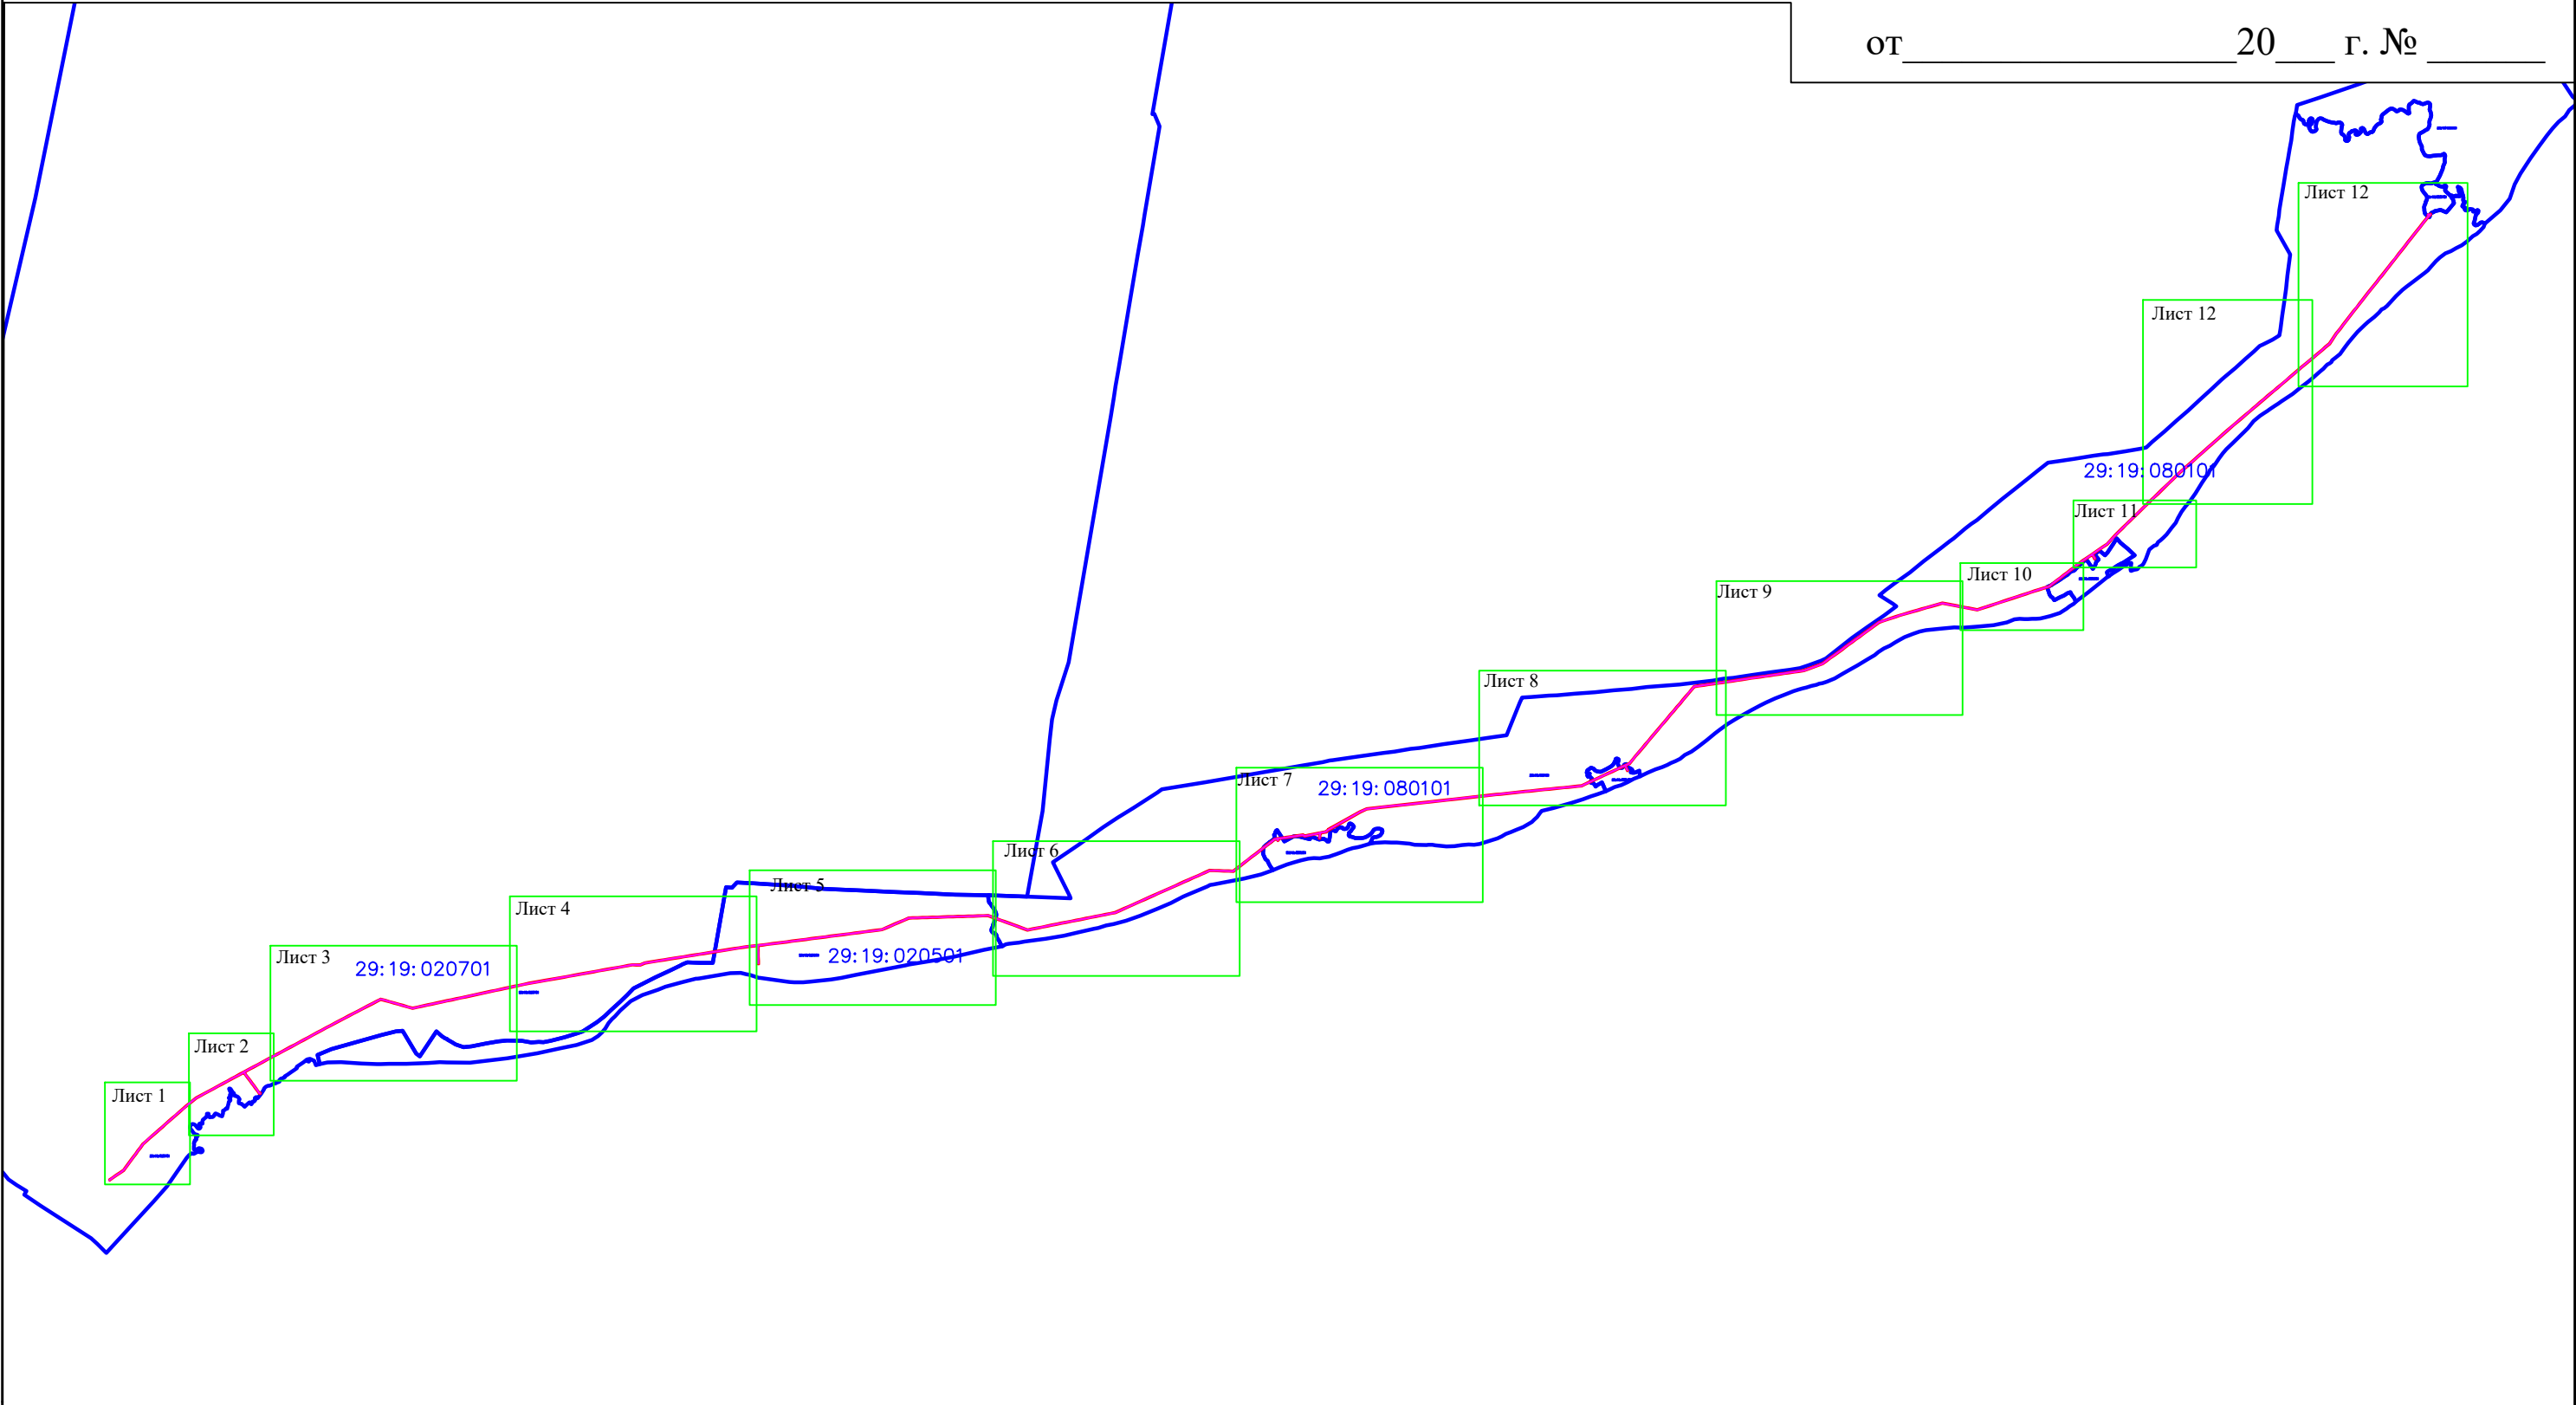от _____ 20__ г. № _____



Условные обозначения:

Масштаб 1:7500

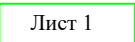-  - проектируемая зона границ публичного сервитута;
-  - граница кадастрового квартала
- 29:19:080601 - номер кадастрового квартала
-  Лист 1 - обозначение и номер выносного листа

Подпись _____
Место для оттиска печати (при наличии) лица, составившего описание местоположения границ объекта

Захаров Д. А. Дата " 21 " апреля " 2021 г



Схема расположения границ публичного сервитута

Объект: ВЛ-10 кВ ф.№2
Площадь испрашиваемого публичного сервитута - 946 167 кв. м
Местоположение: Архангельская область, Холмогорский район

Лист 1



Масштаб 1: 5000

Условные обозначения:

- проектируемая зона границ публичного сервитута;
- граница кадастрового квартала
- линия электропередач;
- обозначение характерных точек проектных границ публичного сервитута
- номер кадастрового квартала
- граница и номер земельного участка по сведениям ЕГРН

Подпись Захаров Д. А. Дата " 21 " апреля " 2021 г
Место для оттиска печати (при наличии) лица, составившего описание местоположения границ объекта

Схема расположения границ публичного сервитута

Объект: ВЛ-10 кВ ф.№2
Площадь испрашиваемого публичного сервитута - 946 167 кв. м
Местоположение: Архангельская область, Холмогорский район

Лист 2



Масштаб 1: 5000

Условные обозначения:

- проектируемая зона границ публичного сервитута;

- граница кадастрового квартала

29:19:080601

- номер кадастрового квартала

:1

- граница и номер земельного участка по сведениям ЕГРН
- 1

- обозначение характерных точек проектных границ публичного сервитута

- линия электропередач;

Подпись
Место для оттиска печати (при наличии) лица, составившего описание местоположения границ объекта


Захаров Д. А. Дата " 21 " апреля " 2021 г

Формат А3

Схема расположения границ публичного сервитута

Объект: ВЛ-10 кВ ф.№2
Площадь испрашиваемого публичного сервитута - 946 167 кв. м
Местоположение: Архангельская область, Холмогорский район

Лист 3

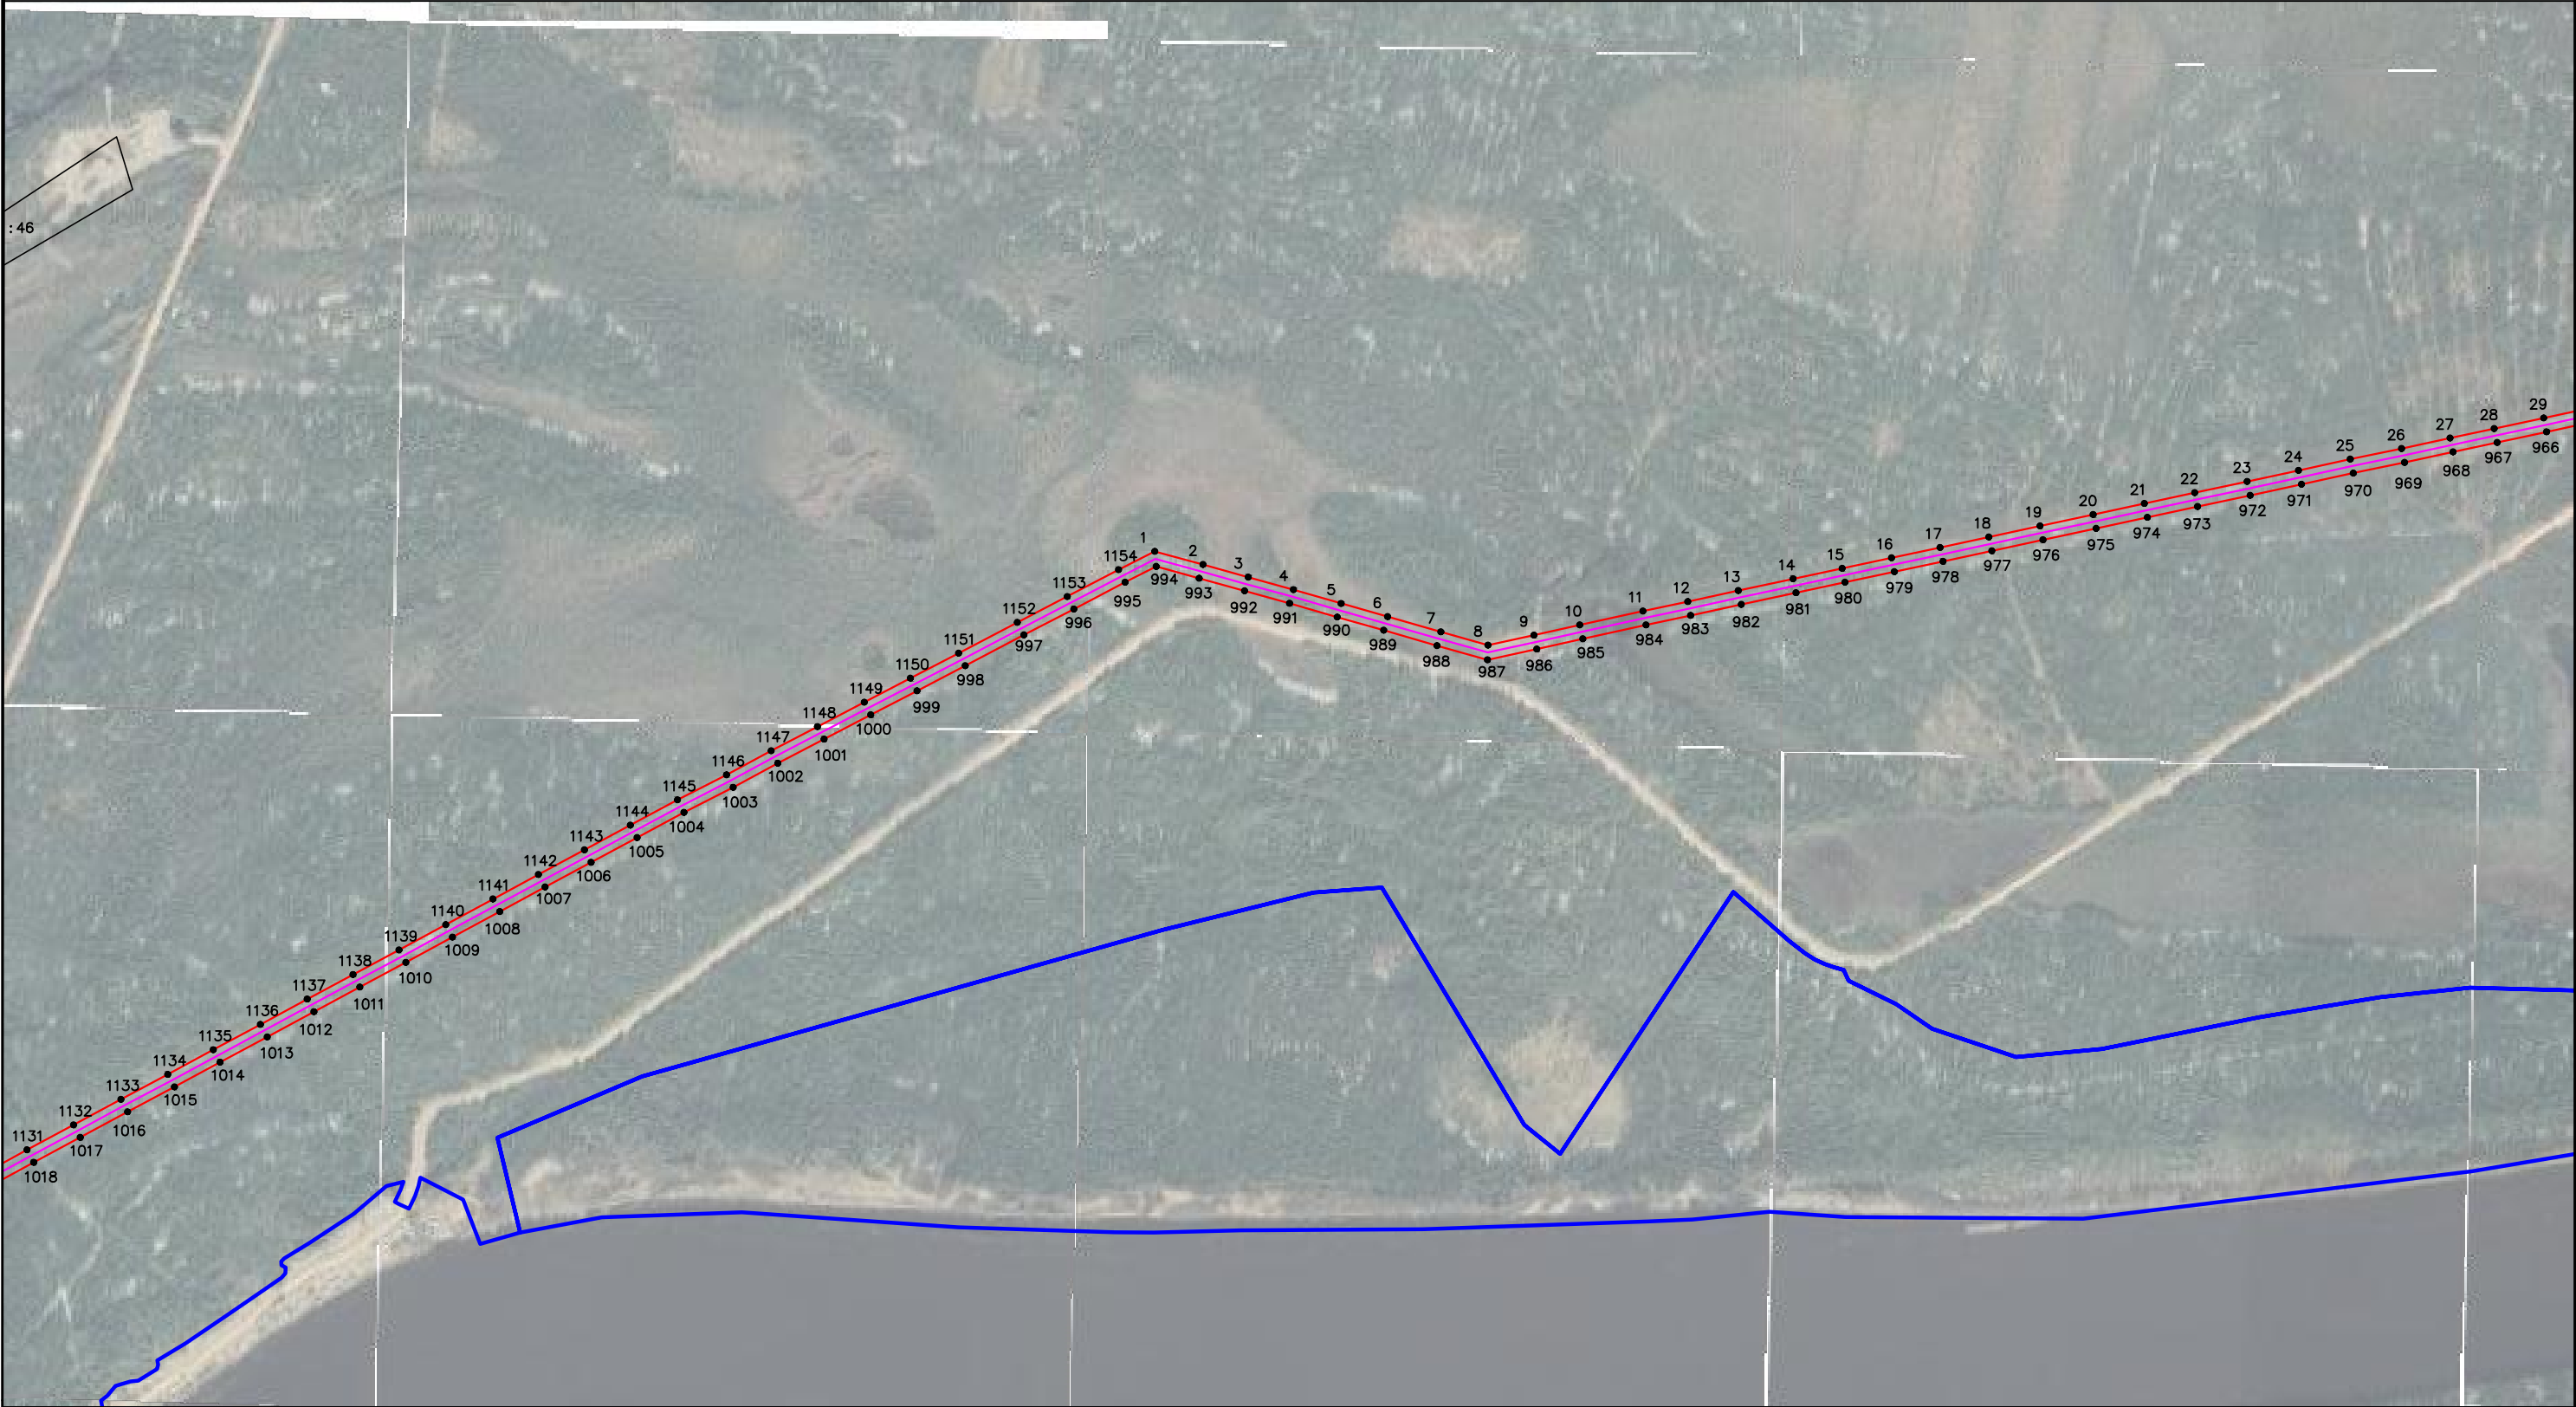

Условные обозначения:

Масштаб 1:10 000


- проектируемая зона границ публичного сервитута;
- граница кадастрового квартала
- линия электропередач;
- обозначение характерных точек проектных границ публичного сервитута
- 29:19:080601 - номер кадастрового квартала
- граница и номер земельного участка по сведениям ЕГРН

Подпись Захаров Д. А. Дата " 21 " апреля " 2021 г
Место для оттиска печати (при наличии) лица, составившего описание местоположения границ объекта

Схема расположения границ публичного сервитута

Объект: ВЛ-10 кВ ф.№2
Площадь испрашиваемого публичного сервитута - 946 167 кв. м
Местоположение: Архангельская область, Холмогорский район

Лист 4

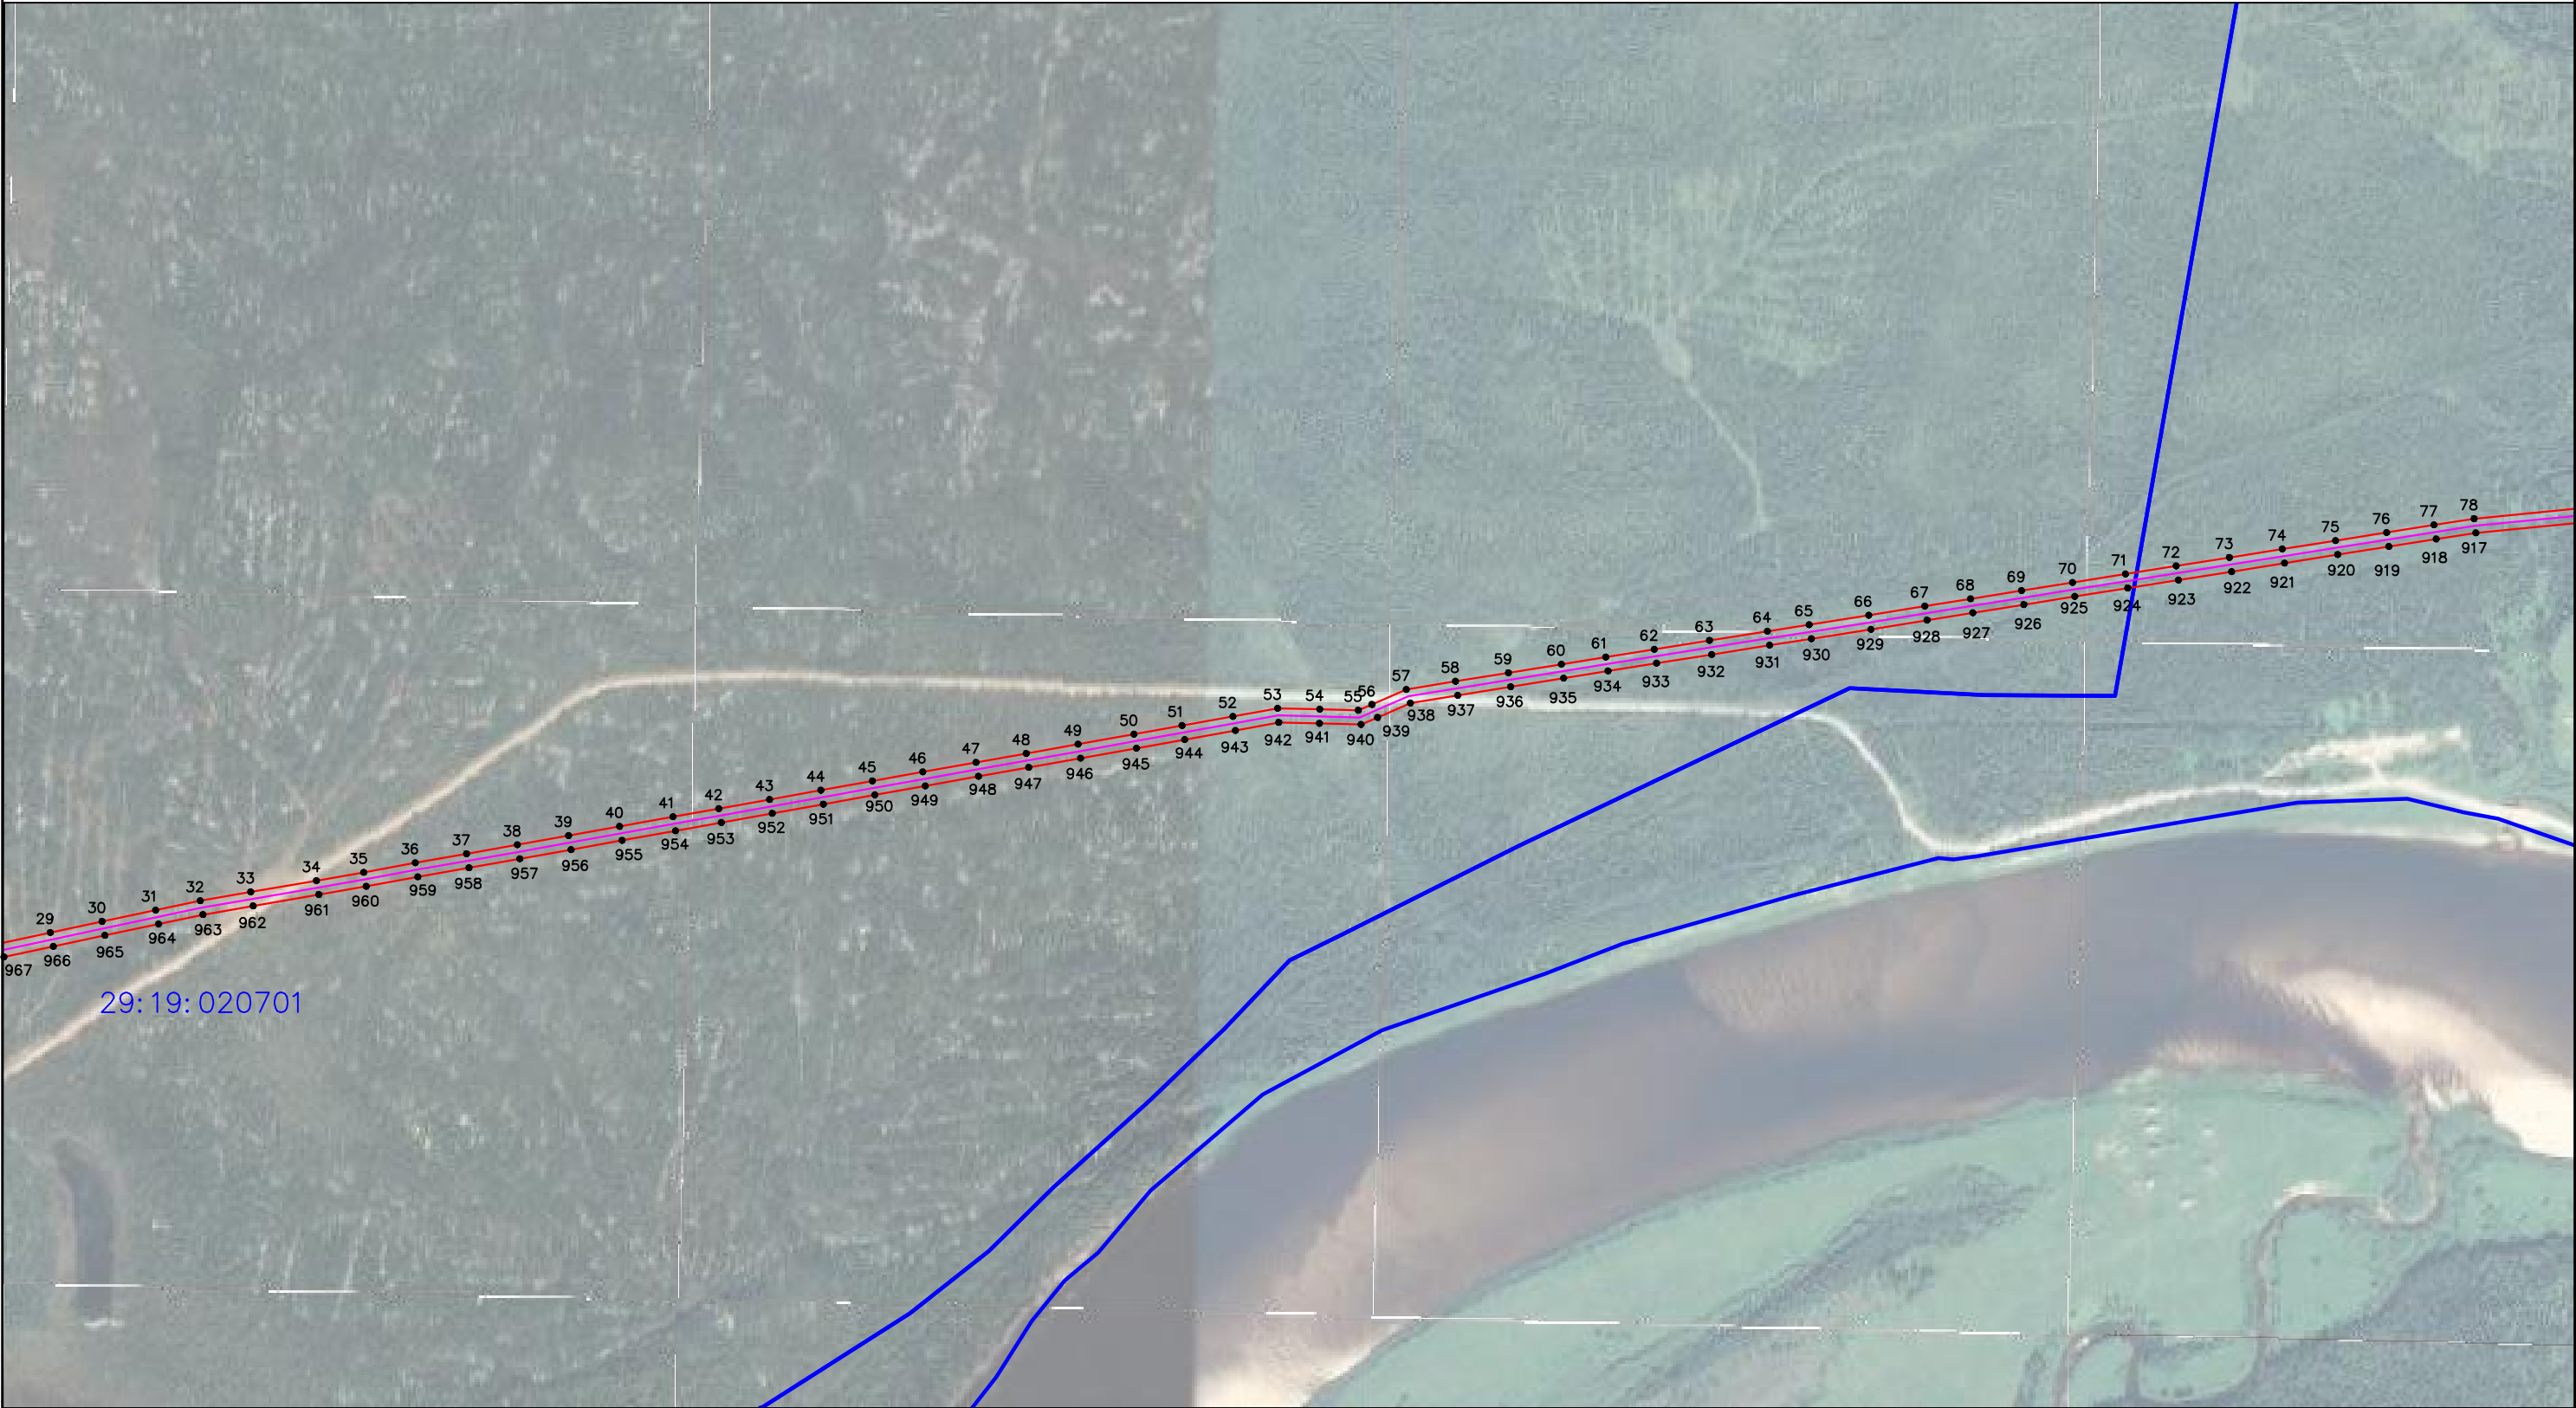

Условные обозначения:

Масштаб 1:10 000

- проектируемая зона границ публичного сервитута;

- граница кадастрового квартала

29:19:080601

- номер кадастрового квартала

:65

- граница и номер земельного участка по сведениям ЕГРН
- ¹

- обозначение характерных точек проектных границ публичного сервитута

- линия электропередач;

Подпись

Захаров Д. А.

Дата " 21 " апреля " 2021 г

Место для оттиска печати (при наличии) лица, составившего описание местоположения границ объекта

Захаров Д. А.

Дата " 21 " апреля " 2021 г

Квалификационный аттестат № 35-13-371

Формат А3

Схема расположения границ публичного сервитута

Объект: ВЛ-10 кВ ф.№2
Площадь испрашиваемого публичного сервитута - 946 167 кв. м
Местоположение: Архангельская область, Холмогорский район

Лист 5



Условные обозначения:

Масштаб 1:10 000



- проектируемая зона границ публичного сервитута;



- обозначение характерных точек проектных границ публичного сервитута




- граница кадастрового квартала



- линия электропередач;

29:19:080601

- номер кадастрового квартала

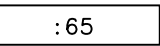

- граница и номер земельного участка
по сведениям ЕГРН



Подпись: Захаров Д. А. Дата " 21 " апреля " 2021 г

Формат А3

Схема расположения границ публичного сервитута

Объект: ВЛ-10 кВ ф.№2
Площадь испрашиваемого публичного сервитута - 946 167 кв. м
Местоположение: Архангельская область, Холмогорский район

Лист 6



Условные обозначения:

Масштаб 1:10 000

- проектируемая зона границ публичного сервитута;
- граница кадастрового квартала
- линия электропередач;
- обозначение характерных точек проектных границ публичного сервитута
- 29:19:080601 - номер кадастрового квартала
- граница и номер земельного участка по сведениям ЕГРН

Подпись Захаров Д. А. Дата " 21 " апреля " 2021 г

Место для оттиска печати (при наличии) лица, составившего описание местоположения границ объекта


Квалификационный аттестат № 35-13-371

Формат А3

Схема расположения границ публичного сервитута

Объект: ВЛ-10 кВ ф.№2
Площадь испрашиваемого публичного сервитута - 946 167 кв. м
Местоположение: Архангельская область, Холмогорский район

Лист 7

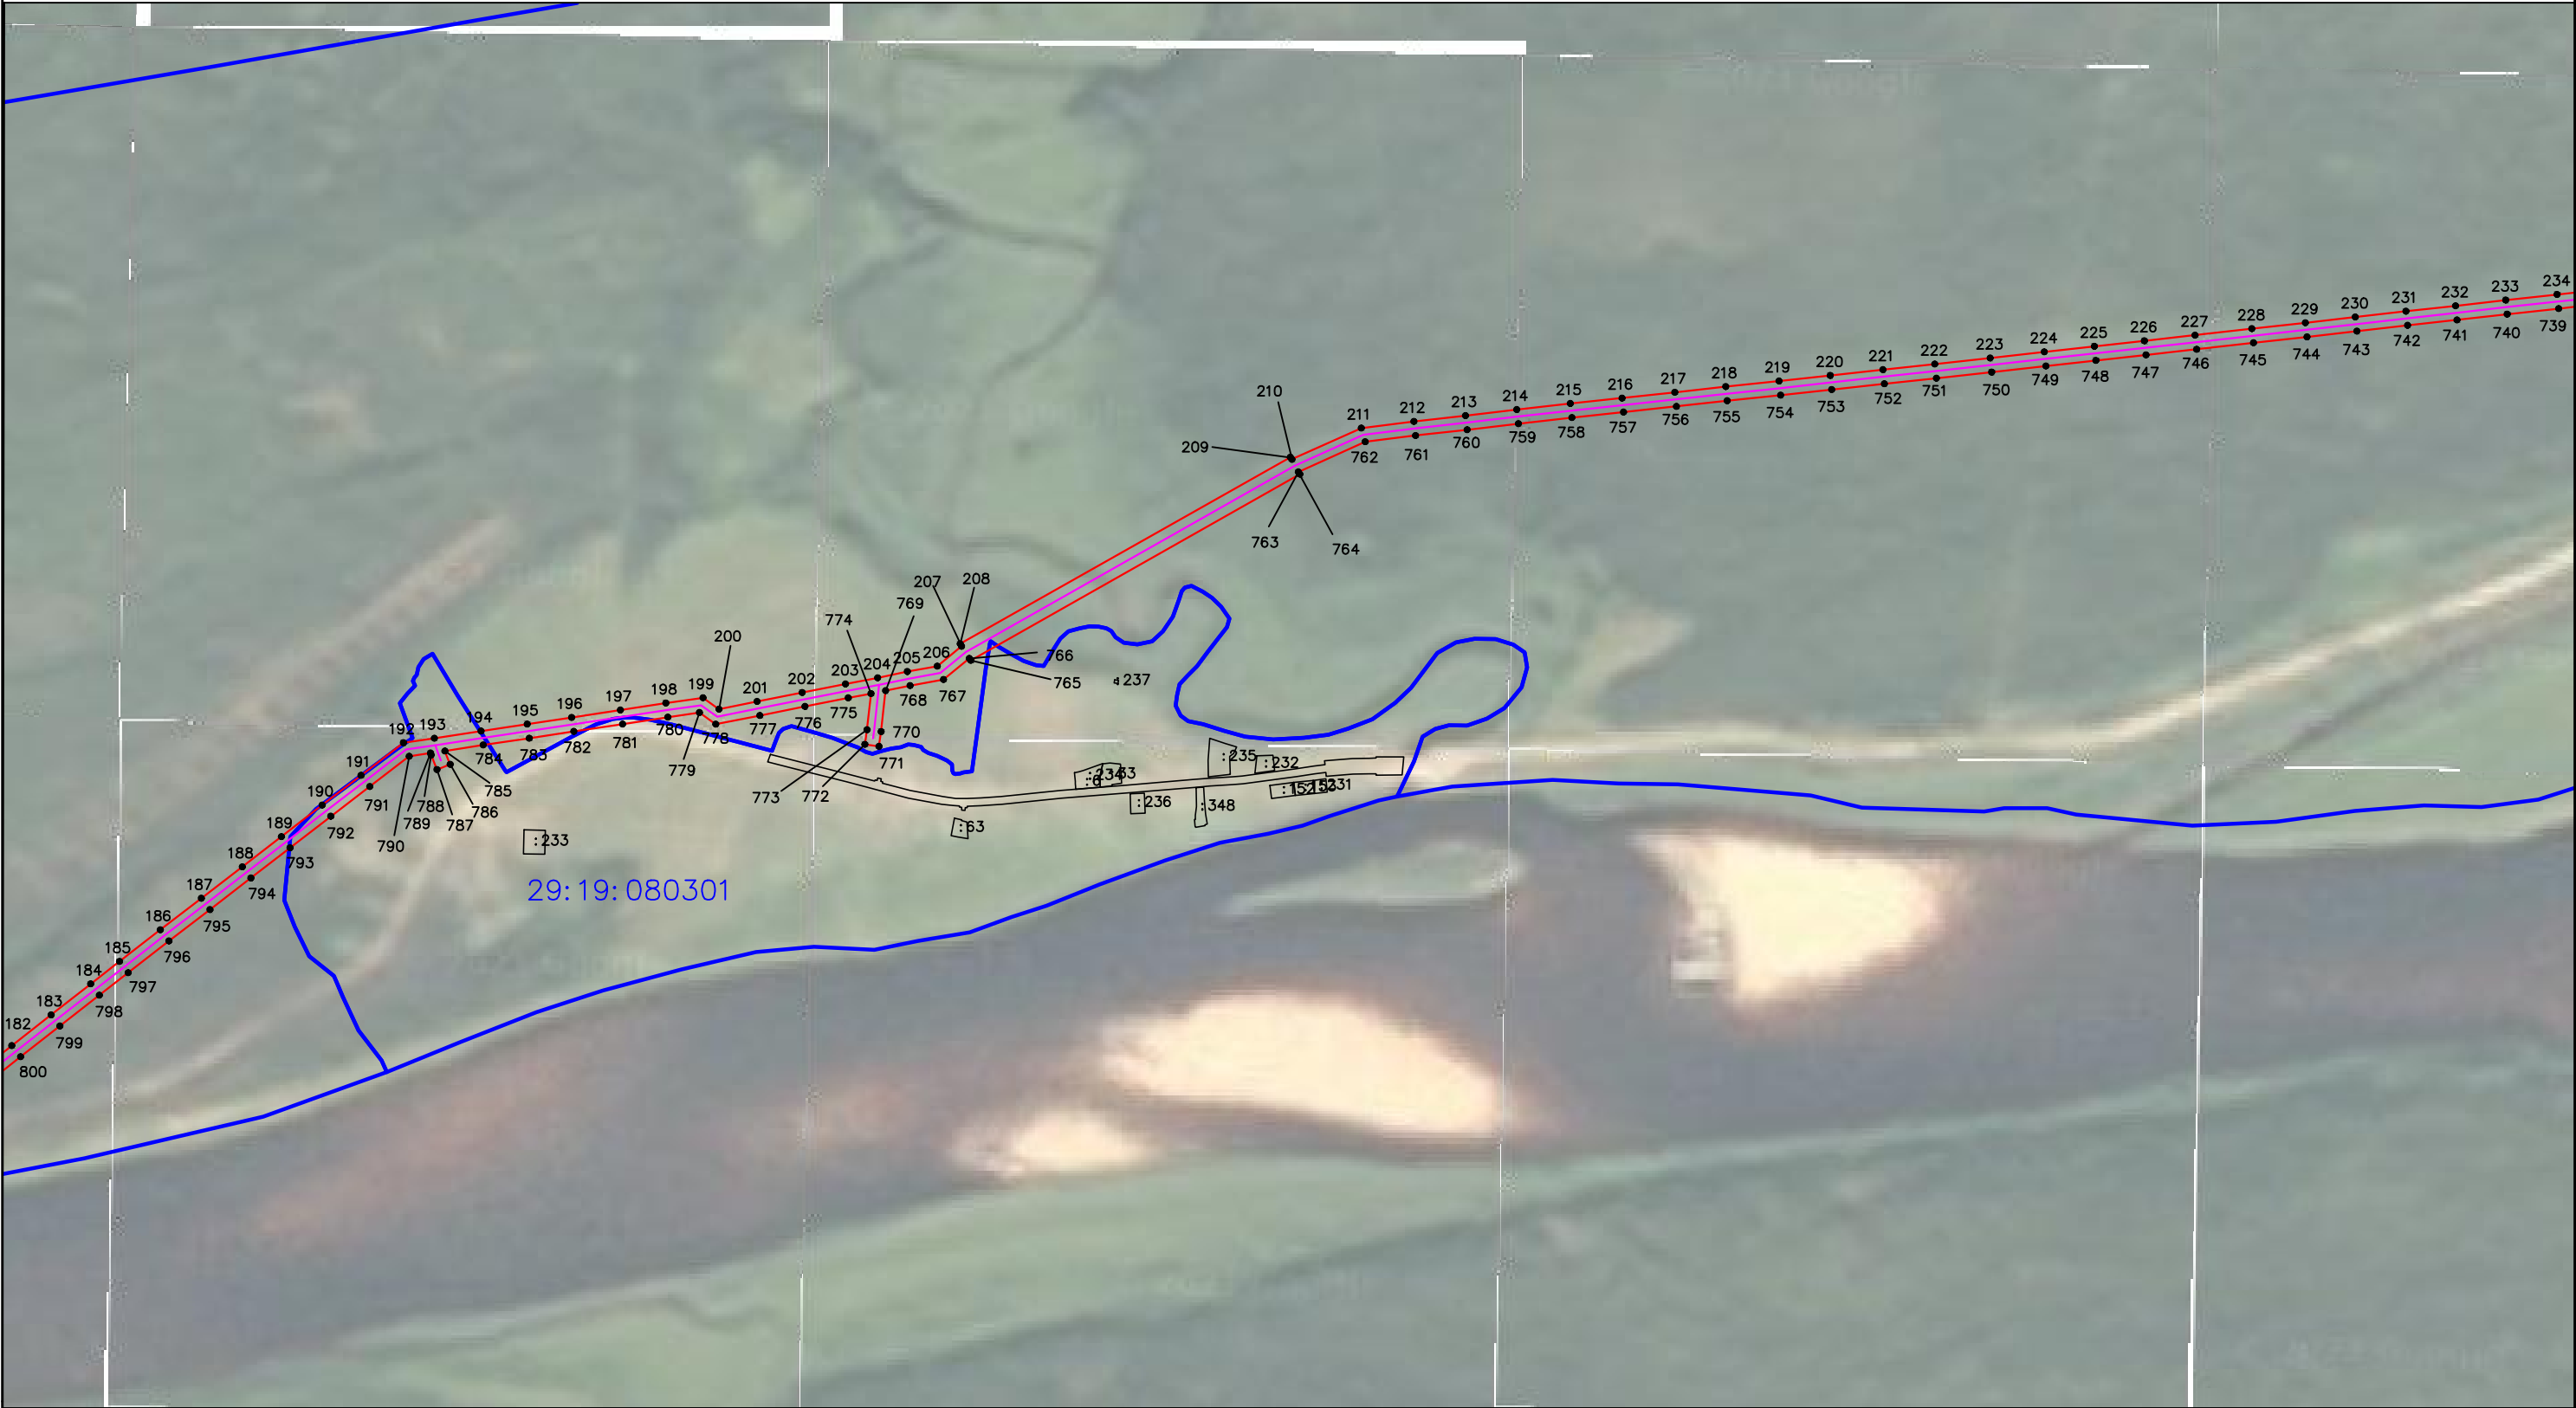

Условные обозначения:

Масштаб 1:10 000



- проектируемая зона границ публичного сервитута;



- обозначение характерных точек проектных границ публичного сервитута




- граница кадастрового квартала



- линия электропередач;

29:19:080601

- номер кадастрового квартала

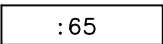

- граница и номер земельного участка
по сведениям ЕГРН



Подпись

Место для оттиска печати (при наличии) лица, составившего описание местоположения границ объекта

Захаров Д. А. Дата " 21 " апреля " 2021 г

Формат А3

Схема расположения границ публичного сервитута

Объект: ВЛ-10 кВ ф.№2
Площадь испрашиваемого публичного сервитута - 946 167 кв. м
Местоположение: Архангельская область, Холмогорский район

Лист 8



Условные обозначения:

Масштаб 1:10 000

- проектируемая зона границ публичного сервитута;
- граница кадастрового квартала
- линия электропередач;
- обозначение характерных точек проектных границ публичного сервитута
- 29:19:080601 - номер кадастрового квартала
- граница и номер земельного участка по сведениям ЕГРН



Захаров Д. А. Дата " 21 " апреля " 2021 г

Формат А3

Схема расположения границ публичного сервитута

Объект: ВЛ-10 кВ ф.№2
Площадь испрашиваемого публичного сервитута - 946 167 кв. м
Местоположение: Архангельская область, Холмогорский район

Лист 9



Условные обозначения:

Масштаб 1:10 000

- проектируемая зона границ публичного сервитута;
- граница кадастрового квартала
- линия электропередач;
- обозначение характерных точек проектных границ публичного сервитута
- 29:19:080601 - номер кадастрового квартала
- граница и номер земельного участка по сведениям ЕГРН

Подпись Захаров Д. А. Дата " 21 " апреля " 2021 г
Место для оттиска печати (при наличии) лица, составившего описание местоположения границ объекта

Формат А3

Схема расположения границ публичного сервитута

Объект: ВЛ-10 кВ ф.№2
Площадь испрашиваемого публичного сервитута - 946 167 кв. м
Местоположение: Архангельская область, Холмогорский район

Лист 10



Условные обозначения:

Масштаб 1:5 000

- проектируемая зона границ публичного сервитута;
- граница кадастрового квартала
- линия электропередач;
- обозначение характерных точек проектных границ публичного сервитута
- 29:19:080601 - номер кадастрового квартала
- граница и номер земельного участка по сведениям ЕГРН



Подпись: Захаров Д. А. Дата " 21 " апреля " 2021 г

Формат А3

Схема расположения границ публичного сервитута

Объект: ВЛ-10 кВ ф.№2
Площадь испрашиваемого публичного сервитута - 946 167 кв. м
Местоположение: Архангельская область, Холмогорский район

Лист 11



Условные обозначения:

Масштаб 1:5 000

- проектируемая зона границ публичного сервитута;

- граница кадастрового квартала

29:19:080601

- номер кадастрового квартала

:65

- граница и номер земельного участка по сведениям ЕГРН
- 1

- обозначение характерных точек проектных границ публичного сервитута

- линия электропередач;

Захаров Д. А.

Квалификационный аттестат № 35-13-371

Место для оттиска печати (при наличии) лица, составившего описание местоположения границ объекта

Подпись

Захаров Д. А.

Захаров Д. А. Дата " 21 " апреля " 2021 г

Формат А3

Схема расположения границ публичного сервитута

Объект: ВЛ-10 кВ ф.№2
Площадь испрашиваемого публичного сервитута - 946 167 кв. м
Местоположение: Архангельская область, Холмогорский район

Лист 12



Масштаб 1: 10000

Условные обозначения:

- проектируемая зона границ публичного сервитута;
- граница кадастрового квартала
- линия электропередач;
- обозначение характерных точек проектных границ публичного сервитута
- 29:19:080601 - номер кадастрового квартала
- граница и номер земельного участка по сведениям ЕГРН


Подпись Захаров Д. А. Дата " 21 " апреля " 2021 г
Место для оттиска печати (при наличии) лица, составившего описание местоположения границ объекта

Формат А3

Схема расположения границ публичного сервитута

Объект: ВЛ-10 кВ ф.№2
Площадь испрашиваемого публичного сервитута - 946 167 кв. м
Местоположение: Архангельская область, Холмогорский район

Лист 13

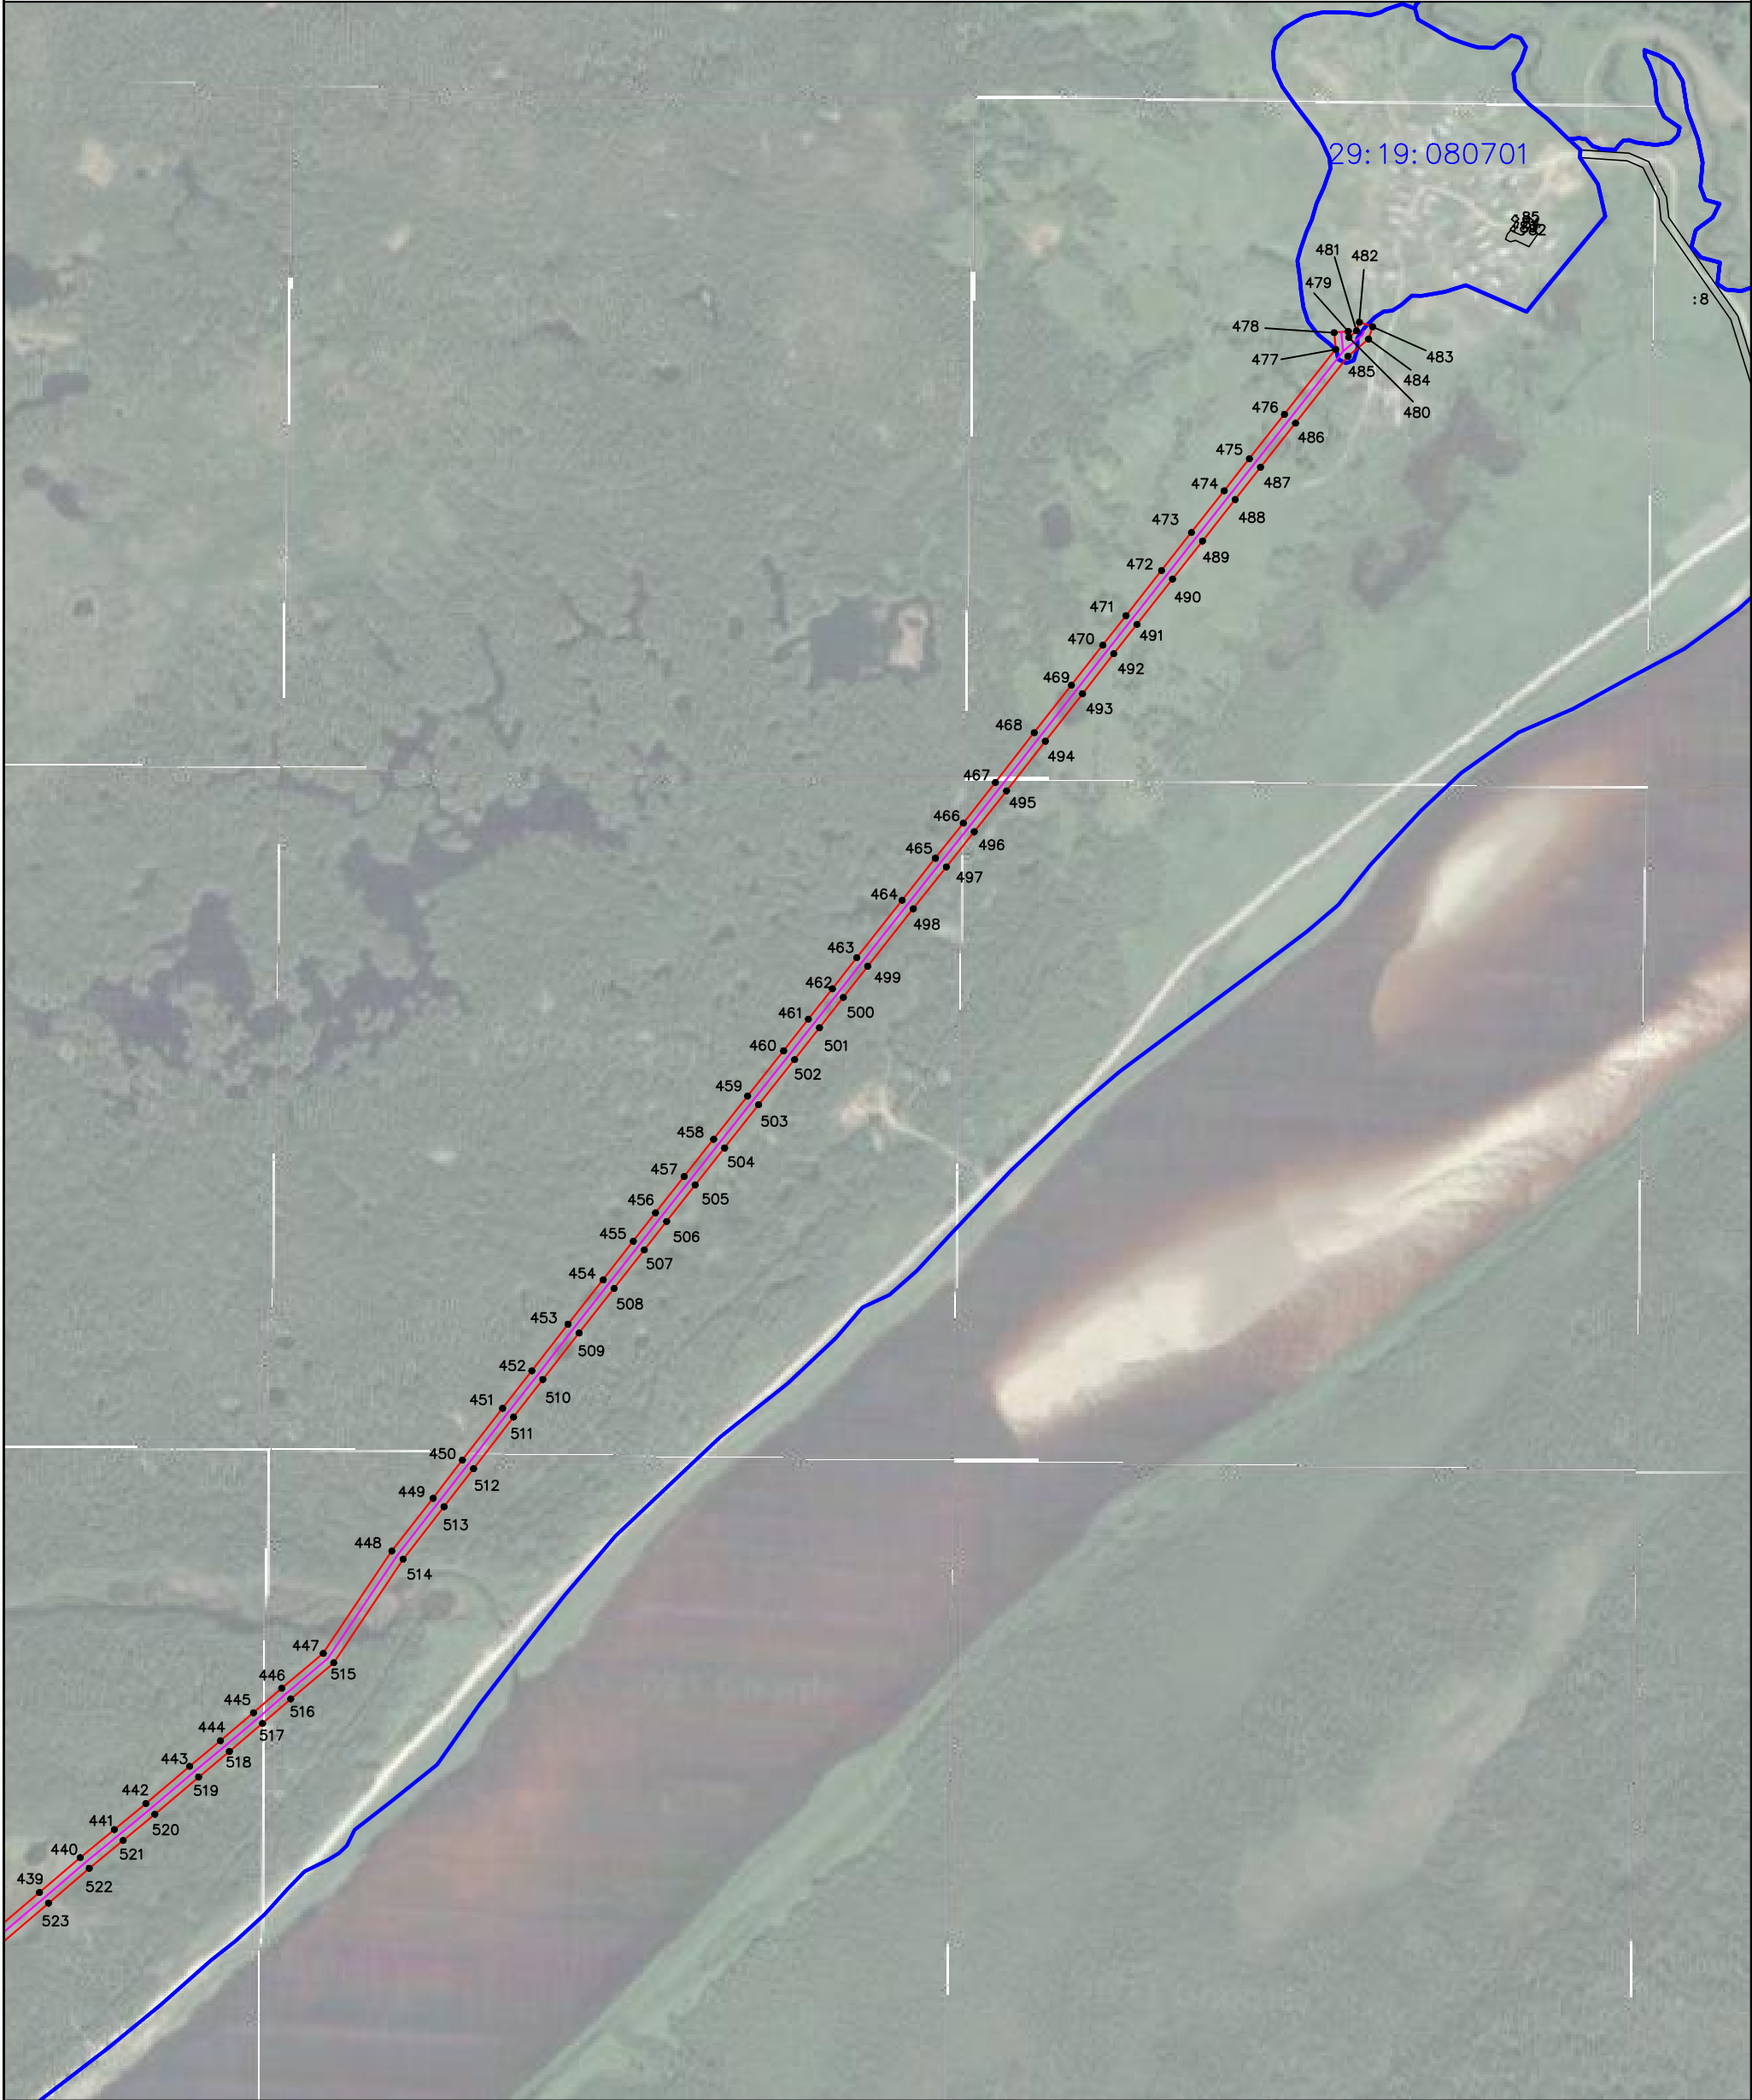

Масштаб 1: 10000

Условные обозначения:

- проектируемая зона границ публичного сервитута;

- граница кадастрового квартала

29:19:080601

- номер кадастрового квартала

:1

- граница и номер земельного участка по сведениям ЕГРН
- 1

- обозначение характерных точек проектных границ публичного сервитута

- линия электропередач;
- Подпись

Место для оттиска печати (при наличии) лица, составившего описание местоположения границ объекта

Захаров Д. А. Дата " 21 " апреля " 2021 г

Каталог координат границ публичного сервитута			
Объект: ВЛ-10 кВ ф.№2			
Обозначение характерных точек границ	Координаты, м		Среднеквадратическая погрешность положения характерных точек (Mt), м
	X	Y	
Система координат МСК-29, зона 3			
1	613209,93	3320175,12	0,1
2	613189,78	3320249,14	0,1
3	613170,32	3320318,79	0,1
4	613151,19	3320388,22	0,1
5	613130,06	3320461,42	0,1
6	613109,8	3320532,7	0,1
7	613086,29	3320614,52	0,1
8	613066,05	3320686,88	0,1
9	613081,3	3320757,3	0,1
10	613097,01	3320827,89	0,1
11	613118,26	3320924,87	0,1
12	613133,01	3320993,59	0,1
13	613149,75	3321071,19	0,1
14	613167,74	3321155,3	0,1
15	613183,84	3321230,58	0,1
16	613199,96	3321306,48	0,1
17	613215,87	3321381,06	0,1
18	613232	3321455,89	0,1
19	613248,99	3321534,54	0,1
20	613266,43	3321616,18	0,1
21	613283,4	3321694,84	0,1
22	613299,99	3321771,98	0,1
23	613317,27	3321852,55	0,1
24	613334,27	3321931,48	0,1
25	613351,4	3322010,96	0,1
26	613367,65	3322089,77	0,1
27	613383,82	3322164,11	0,1
28	613398,33	3322231,94	0,1
29	613414,67	3322307,9	0,1
30	613431,49	3322387,21	0,1
31	613448,84	3322469,59	0,1
32	613463,35	3322538	0,1
33	613476,85	3322615,59	0,1
34	613494,24	3322716,51	0,1
35	613506,98	3322788,92	0,1
36	613521,64	3322868,29	0,1
37	613535,37	3322946,88	0,1
38	613549,26	3323024,92	0,1
39	613563,37	3323103,62	0,1
40	613577,47	3323181,94	0,1

Подпись

Место для отиска печати (при наличии) лица, составившего описание местоположения границ объекта



Захаров Д. А. Дата " 21 " апреля " 2021 г

Каталог координат границ публичного сервитута			
Объект: ВЛ-10 кВ ф.№2			
Обозначение характерных точек границ	Координаты, м		Среднеквадратическая погрешность положения характерных точек (Mt), м
	X	Y	
Система координат МСК-29, зона 3			
41	613592,29	3323263,94	0,1
42	613604,8	3323334,32	0,1
43	613618,96	3323412,39	0,1
44	613633,04	3323491,12	0,1
45	613647,33	3323570,14	0,1
46	613661,17	3323647,52	0,1
47	613675,82	3323729,32	0,1
48	613689,43	3323806,46	0,1
49	613703,76	3323886,07	0,1
50	613719,09	3323971,84	0,1
51	613732,31	3324045,71	0,1
52	613746,38	3324123,65	0,1
53	613758,98	3324192,48	0,1
54	613757,4	3324257,17	0,1
55	613755,83	3324316,38	0,1
56	613764,75	3324337,28	0,1
57	613787,93	3324390,05	0,1
58	613800,29	3324465,5	0,1
59	613813,32	3324546,73	0,1
60	613826,62	3324628,1	0,1
61	613837,6	3324696,43	0,1
62	613849,52	3324770,9	0,1
63	613863,08	3324855,6	0,1
64	613877,23	3324944,5	0,1
65	613887,22	3325008,58	0,1
66	613901,69	3325100,01	0,1
67	613915,68	3325186,26	0,1
68	613927,05	3325256,53	0,1
69	613939,54	3325334,85	0,1
70	613952,1	3325413,1	0,1
71	613965,04	3325494,43	0,1
72	613977,36	3325572,18	0,1
73	613990,34	3325653,87	0,1
74	614003,32	3325735,05	0,1
75	614016,37	3325816,79	0,1
76	614028,83	3325895,4	0,1
77	614040,38	3325968,08	0,1
78	614049,91	3326029,65	0,1
79	614066,52	3326197,51	0,1
80	614076,8	3326274,95	0,1

Подпись

Место для отиска печати (при наличии) лица, составившего описание местоположения границ объекта



Захаров Д. А. Дата " 21 " апреля " 2021 г

Каталог координат границ публичного сервитута			
Объект: ВЛ-10 кВ ф.№2			
Обозначение характерных точек границ	Координаты, м		Среднеквадратическая погрешность положения характерных точек (Mt), м
	X	Y	
Система координат МСК-29, зона 3			
81	614086,25	3326349,93	0,1
82	614096,3	3326429,43	0,1
83	614106,16	3326507,9	0,1
84	614115,98	3326583,82	0,1
85	614125,86	3326659,41	0,1
86	614135,92	3326737,01	0,1
87	614145,54	3326813,4	0,1
88	614155,41	3326889,87	0,1
89	614165,26	3326967,23	0,1
90	614175,39	3327044,64	0,1
91	614184,04	3327121,31	0,1
92	614195,37	3327202,05	0,1
93	614205,02	3327278,1	0,1
94	614214,99	3327355,3	0,1
95	614224,94	3327432,15	0,1
96	614234,86	3327511,21	0,1
97	614243,96	3327580,88	0,1
98	614254,69	3327664,31	0,1
99	614264,73	3327743,28	0,1
100	614275,31	3327824,97	0,1
101	614285,43	3327902,6	0,1
102	614295,53	3327982,26	0,1
103	614304,2	3328051,05	0,1
104	614313,39	3328123,65	0,1
105	614320,3	3328176,38	0,1
106	614349,15	3328243,32	0,1
107	614379,64	3328313,75	0,1
108	614409,71	3328383,3	0,1
109	614437,54	3328447,31	0,1
110	614471,14	3328525,29	0,1
111	614505,16	3328604,41	0,1
112	614507,4	3328669,45	0,1
113	614510,02	3328748,8	0,1
114	614512,28	3328823,69	0,1
115	614514,55	3328903,58	0,1
116	614517,35	3328984,52	0,1
117	614519,7	3329062,33	0,1
118	614522,23	3329143,62	0,1
119	614524,97	3329233,77	0,1
120	614527,53	3329313,71	0,1

Подпись

Место для отиска печати (при наличии) лица, составившего описание местоположения границ объекта



Захаров Д. А. Дата " 21 " апреля " 2021 г

Каталог координат границ публичного сервитута			
Объект: ВЛ-10 кВ ф.№2			
Обозначение характерных точек границ	Координаты, м		Среднеквадратическая погрешность положения характерных точек (Mt), м
	X	Y	
Система координат МСК-29, зона 3			
121	614529,67	3329392,3	0,1
122	614532,3	3329474,11	0,1
123	614534,55	3329555,32	0,1
124	614536,98	3329635,3	0,1
125	614539,78	3329715,37	0,1
126	614542,42	3329795,64	0,1
127	614544,78	3329877,22	0,1
128	614517,78	3329950,2	0,1
129	614491,89	3330020,55	0,1
130	614466,89	3330089,37	0,1
131	614445,69	3330147,09	0,1
132	614422,97	3330209,42	0,1
133	614396,61	3330281,78	0,1
134	614370,3	3330353,99	0,1
135	614340,75	3330435,48	0,1
136	614315,33	3330504,67	0,1
137	614330,22	3330579,38	0,1
138	614345,72	3330656,93	0,1
139	614360,98	3330734,39	0,1
140	614376,5	3330811,71	0,1
141	614391,98	3330889,43	0,1
142	614407,45	3330967,02	0,1
143	614423,01	3331045,28	0,1
144	614438,39	3331123,12	0,1
145	614453,55	3331199,25	0,1
146	614468,56	3331274,74	0,1
147	614484,12	3331353,19	0,1
148	614499,5	3331431,23	0,1
149	614515,3	3331510,83	0,1
150	614531,3	3331591,65	0,1
151	614546,62	3331667,98	0,1
152	614561,81	3331745,52	0,1
153	614577,8	3331826,22	0,1
154	614592,19	3331901,31	0,1
155	614623,07	3331969,12	0,1
156	614653,4	3332037,26	0,1
157	614683,66	3332104,97	0,1
158	614714,46	3332173,99	0,1
159	614744,84	3332241,96	0,1
160	614775,31	3332310,13	0,1

Подпись

Место для отиска печати (при наличии) лица, составившего описание местоположения границ объекта



Захаров Д. А. Дата " 21 " апреля " 2021 г

Каталог координат границ публичного сервитута			
Объект: ВЛ-10 кВ ф.№2			
Обозначение характерных точек границ	Координаты, м		Среднеквадратическая погрешность положения характерных точек (Mt), м
	X	Y	
Система координат МСК-29, зона 3			
161	614805,72	3332378,18	0,1
162	614835,9	3332446,04	0,1
163	614866,16	3332513,46	0,1
164	614894,44	3332577,16	0,1
165	614926,26	3332648,44	0,1
166	614957,78	3332719,04	0,1
167	614988,81	3332788,92	0,1
168	615020,44	3332859,05	0,1
169	615052,11	3332930,54	0,1
170	615082,57	3332998,16	0,1
171	615115,55	3333072,44	0,1
172	615146,78	3333142,32	0,1
173	615179,58	3333216,41	0,1
174	615206,08	3333275,3	0,1
175	615229,23	3333327,65	0,1
176	615265,73	3333410,55	0,1
177	615263,56	3333489,59	0,1
178	615260,65	3333564,59	0,1
179	615258	3333640,21	0,1
180	615255,48	3333716,46	0,1
181	615252,96	3333786,34	0,1
182	615298,55	3333844,12	0,1
183	615345,57	3333904,43	0,1
184	615393,08	3333965,07	0,1
185	615427,59	3334009,39	0,1
186	615476,36	3334072,07	0,1
187	615524,58	3334135,1	0,1
188	615572,94	3334197,86	0,1
189	615619,33	3334258,06	0,1
190	615667,83	3334320,71	0,1
191	615713,51	3334380,41	0,1
192	615763,56	3334445,46	0,1
193	615770,51	3334492,87	0,1
194	615781,58	3334564,69	0,1
195	615792,13	3334635,37	0,1
196	615802,39	3334703,75	0,1
197	615813,7	3334778,57	0,1
198	615824,45	3334848,32	0,1
199	615832,63	3334905,49	0,1
200	615815,14	3334929,97	0,1

Подпись

Место для отиска печати (при наличии) лица, составившего описание местоположения границ объекта



Захаров Д. А. Дата " 21 " апреля " 2021 г

Каталог координат границ публичного сервитута			
Объект: ВЛ-10 кВ ф.№2			
Обозначение характерных точек границ	Координаты, м		Среднеквадратическая погрешность положения характерных точек (Mt), м
	X	Y	
Система координат МСК-29, зона 3			
201	615826,83	3334988,51	0,1
202	615840,65	3335057,63	0,1
203	615853,7	3335124,3	0,1
204	615863,25	3335173,62	0,1
205	615872,75	3335219,3	0,1
206	615881,18	3335265,19	0,1
207	615911,6	3335302,42	0,1
208	615915,31	3335300,32	0,1
209	616202,04	3335807,21	0,1
210	616198,72	3335809,67	0,1
211	616246,8	3335916,29	0,1
212	616257	3335996,96	0,1
213	616265,87	3336076,26	0,1
214	616275,09	3336154,95	0,1
215	616284,41	3336237,27	0,1
216	616292,8	3336316,6	0,1
217	616301,69	3336397,75	0,1
218	616310,32	3336475,87	0,1
219	616318,93	3336557,76	0,1
220	616327,51	3336636,24	0,1
221	616336,38	3336717,15	0,1
222	616345,02	3336796,87	0,1
223	616354,28	3336881,84	0,1
224	616363,76	3336965,02	0,1
225	616372,22	3337041,93	0,1
226	616380,71	3337118,83	0,1
227	616389,38	3337196,49	0,1
228	616399,32	3337283,74	0,1
229	616408,44	3337366	0,1
230	616417,23	3337442,53	0,1
231	616426,07	3337520,34	0,1
232	616434,49	3337596,48	0,1
233	616443,28	3337673,49	0,1
234	616451,82	3337752,5	0,1
235	616460,38	3337830,17	0,1
236	616468,64	3337907,04	0,1
237	616476,63	3337983,63	0,1
238	616484,58	3338059,55	0,1
239	616492,41	3338134,9	0,1
240	616500,95	3338214,28	0,1

Подпись

Место для отиска печати (при наличии) лица, составившего описание местоположения границ объекта



Захаров Д. А. Дата " 21 " апреля " 2021 г

Каталог координат границ публичного сервитута			
Объект: ВЛ-10 кВ ф.№2			
Обозначение характерных точек границ	Координаты, м		Среднеквадратическая погрешность положения характерных точек (Mt), м
	X	Y	
Система координат МСК-29, зона 3			
241	616509,61	3338295,6	0,1
242	616517,85	3338373,98	0,1
243	616525,52	3338448,16	0,1
244	616533,39	3338525,83	0,1
245	616541,27	3338602,25	0,1
246	616549,24	3338678,73	0,1
247	616557,29	3338759,49	0,1
248	616564,1	3338832,07	0,1
249	616571,67	3338907,78	0,1
250	616579,61	3338986,53	0,1
251	616587,02	3339062,44	0,1
252	616594,78	3339138,34	0,1
253	616602,4	3339215,86	0,1
254	616609,71	3339289,04	0,1
255	616615,07	3339346,55	0,1
256	616647,15	3339414,98	0,1
257	616680,6	3339486,35	0,1
258	616713,5	3339556,96	0,1
259	616745,31	3339624,91	0,1
260	616779,9	3339699,5	0,1
261	616813,09	3339770,2	0,1
262	616845,91	3339839,95	0,1
263	616879,28	3339911,02	0,1
264	616912,31	3339981,51	0,1
265	616940,99	3340043,26	0,1
266	616971,42	3340108,67	0,1
267	617029,04	3340156,71	0,1
268	617090,16	3340205,5	0,1
269	617148,32	3340256,89	0,1
270	617209,48	3340308,57	0,1
271	617269	3340358,24	0,1
272	617328,82	3340408,86	0,1
273	617390,35	3340460,51	0,1
274	617449,16	3340509,82	0,1
275	617510,39	3340561,31	0,1
276	617571,21	3340612,67	0,1
277	617629,96	3340662,3	0,1
278	617688,15	3340711,47	0,1
279	617747,73	3340762,15	0,1
280	617808,35	3340813,19	0,1

Подпись

Место для отиска печати (при наличии) лица, составившего описание местоположения границ объекта



Захаров Д. А. Дата " 21 " апреля " 2021 г

Каталог координат границ публичного сервитута			
Объект: ВЛ-10 кВ ф.№2			
Обозначение характерных точек границ	Координаты, м		Среднеквадратическая погрешность положения характерных точек (Мп), м
	X	Y	
Система координат МСК-29, зона 3			
281	617867,88	3340863,44	0,1
282	617927,89	3340914,17	0,1
283	617983,96	3340961,25	0,1
284	618044,65	3341012,71	0,1
285	618099,22	3341058,95	0,1
286	618155,15	3341106,18	0,1
287	618200,16	3341143,97	0,1
288	618211,63	3341221,93	0,1
289	618222,95	3341301,53	0,1
290	618233,96	3341376,83	0,1
291	618245,24	3341453,21	0,1
292	618256,29	3341529,95	0,1
293	618267,8	3341605,76	0,1
294	618279,21	3341682,7	0,1
295	618290,04	3341757,16	0,1
296	618300,41	3341830,84	0,1
297	618311,26	3341905,14	0,1
298	618322,46	3341980,38	0,1
299	618337,19	3342056,38	0,1
300	618344,38	3342133,03	0,1
301	618355,23	3342207,38	0,1
302	618366,43	3342283,68	0,1
303	618377,72	3342359,39	0,1
304	618388,17	3342433,29	0,1
305	618399,6	3342511,07	0,1
306	618410,62	3342586,41	0,1
307	618421,73	3342663,07	0,1
308	618433,81	3342746,13	0,1
309	618445,04	3342821,38	0,1
310	618455,61	3342896,48	0,1
311	618482,66	3342969,74	0,1
312	618508,39	3343039,84	0,1
313	618535,4	3343113,7	0,1
314	618563,64	3343192,17	0,1
315	618607,96	3343251,99	0,1
316	618654,53	3343315,63	0,1
317	618701,39	3343379,58	0,1
318	618746,9	3343441,4	0,1
319	618788,82	3343503,36	0,1
320	618828,15	3343551,9	0,1

Подпись

Место для отиска печати (при наличии) лица, составившего описание местоположения границ объекта



Захаров Д. А. Дата " 21 " апреля " 2021 г

Каталог координат границ публичного сервитута			
Объект: ВЛ-10 кВ ф.№2			
Обозначение характерных точек границ	Координаты, м		Среднеквадратическая погрешность положения характерных точек (Мт), м
	X	Y	
Система координат МСК-29, зона 3			
321	618871,11	3343611,23	0,1
322	618908,78	3343662,92	0,1
323	618956,29	3343727,54	0,1
324	618989,92	3343773,71	0,1
325	619035,87	3343837,09	0,1
326	619083,93	3343903,19	0,1
327	619129,81	3343965,98	0,1
328	619177,05	3344029,99	0,1
329	619226,99	3344097,63	0,1
330	619247	3344158,65	0,1
331	619268,65	3344223,04	0,1
332	619292,34	3344294,69	0,1
333	619315,11	3344363,04	0,1
334	619334,52	3344421,79	0,1
335	619352,55	3344484,12	0,1
336	619376,03	3344565,12	0,1
337	619398,74	3344643,41	0,1
338	619418,57	3344710,17	0,1
339	619438,84	3344780,08	0,1
340	619459,11	3344851,44	0,1
341	619480,36	3344925,99	0,1
342	619497,92	3344987,67	0,1
343	619516,02	3345050,61	0,1
344	619532,49	3345109,7	0,1
345	619518,85	3345184,99	0,1
346	619504,8	3345256,7	0,1
347	619491,09	3345328,24	0,1
348	619478,25	3345394,88	0,1
349	619463,86	3345468,41	0,1
350	619451,08	3345533,64	0,1
351	619437,57	3345603,71	0,1
352	619424,74	3345666,71	0,1
353	619447,06	3345734,48	0,1
354	619470,25	3345804,34	0,1
355	619493,2	3345873,82	0,1
356	619516,46	3345944,18	0,1
357	619538,83	3346013,42	0,1
358	619561,85	3346083,78	0,1
359	619584,4	3346151,81	0,1
360	619607,87	3346223,37	0,1

Подпись

Место для отиска печати (при наличии) лица, составившего описание местоположения границ объекта



Захаров Д. А. Дата " 21 " апреля " 2021 г

Каталог координат границ публичного сервитута			
Объект: ВЛ-10 кВ ф.№2			
Обозначение характерных точек границ	Координаты, м		Среднеквадратическая погрешность положения характерных точек (Мп), м
	X	Y	
Система координат МСК-29, зона 3			
361	619634,24	3346303,71	0,1
362	619655,54	3346368,94	0,1
363	619679,05	3346440,59	0,1
364	619702,35	3346511,25	0,1
365	619725,4	3346581,14	0,1
366	619745,2	3346642,54	0,1
367	619771,06	3346725,21	0,1
368	619784,53	3346770,05	0,1
369	619784,83	3346771,08	0,1
370	619795,89	3346808,86	0,1
371	619840,27	3346865,92	0,1
372	619884,6	3346924,14	0,1
373	619932,35	3346986,25	0,1
374	619975,16	3347042,03	0,1
375	620021,48	3347102,98	0,1
376	620059,31	3347153,03	0,1
377	620099,46	3347206,61	0,1
378	620137,32	3347256,42	0,1
379	620199,2	3347338,31	0,1
380	620235,87	3347390,84	0,1
381	620272,27	3347443,52	0,1
382	620307,83	3347495,59	0,1
383	620350,14	3347556,42	0,1
384	620389,75	3347613,77	0,1
385	620431,35	3347673,96	0,1
386	620472,1	3347733,78	0,1
387	620521,68	3347779,36	0,1
388	620563,79	3347818,48	0,1
389	620617,15	3347868,6	0,1
390	620668,37	3347920,56	0,1
391	620726,43	3347979,97	0,1
392	620781,64	3348036,3	0,1
393	620836,48	3348092,25	0,1
394	620897,92	3348155,09	0,1
395	620965,55	3348224,91	0,1
396	621016,69	3348276,85	0,1
397	621070,74	3348332,54	0,1
398	621125,42	3348389,64	0,1
399	621173,32	3348438,76	0,1
400	621214,91	3348481,88	0,1

Подпись

Место для отиска печати (при наличии) лица, составившего описание местоположения границ объекта



Захаров Д. А. Дата " 21 " апреля " 2021 г

Каталог координат границ публичного сервитута			
Объект: ВЛ-10 кВ ф.№2			
Обозначение характерных точек границ	Координаты, м		Среднеквадратическая погрешность положения характерных точек (Мт), м
	X	Y	
Система координат МСК-29, зона 3			
401	621276,25	3348545,73	0,1
402	621333,14	3348604,01	0,1
403	621386,3	3348659,17	0,1
404	621445,11	3348720,25	0,1
405	621503,24	3348779,99	0,1
406	621568,51	3348844,21	0,1
407	621625,22	3348906,95	0,1
408	621663,37	3348952,91	0,1
409	621705,32	3348998,73	0,1
410	621759,77	3349060,24	0,1
411	621821,37	3349129,88	0,1
412	621872,54	3349187,9	0,1
413	621927,24	3349249,62	0,1
414	621962,92	3349288,8	0,1
415	622009,03	3349340,89	0,1
416	622060,09	3349398,7	0,1
417	622100,17	3349444,49	0,1
418	622159,4	3349511,58	0,1
419	622222,06	3349582,43	0,1
420	622283,51	3349653,18	0,1
421	622332,02	3349706,92	0,1
422	622371,86	3349753,04	0,1
423	622431,07	3349822,66	0,1
424	622467,96	3349866,16	0,1
425	622538,22	3349948,94	0,1
426	622592,78	3350013,19	0,1
427	622638,88	3350067,48	0,1
428	622680,08	3350115,76	0,1
429	622731,22	3350175,8	0,1
430	622782,18	3350235,05	0,1
431	622837,45	3350300,04	0,1
432	622890,65	3350363,65	0,1
433	622919,8	3350398,2	0,1
434	622967,54	3350454,55	0,1
435	623018,02	3350514,58	0,1
436	623084,2	3350592,33	0,1
437	623138,15	3350654,92	0,1
438	623188,31	3350714,51	0,1
439	623297,77	3350843,52	0,1
440	623352,04	3350906,99	0,1

Подпись

Место для отиска печати (при наличии) лица, составившего описание местоположения границ объекта



Захаров Д. А. Дата " 21 " апреля " 2021 г

Каталог координат границ публичного сервитута			
Объект: ВЛ-10 кВ ф.№2			
Обозначение характерных точек границ	Координаты, м		Среднеквадратическая погрешность положения характерных точек (Mt), м
	X	Y	
Система координат МСК-29, зона 3			
441	623395,66	3350959,95	0,1
442	623436,27	3351009,03	0,1
443	623494,2	3351077,29	0,1
444	623534,02	3351125,12	0,1
445	623577,58	3351176,56	0,1
446	623615,66	3351220,54	0,1
447	623670,05	3351285,15	0,1
448	623829,35	3351391,94	0,1
449	623911,59	3351456,14	0,1
450	623970,8	3351501,85	0,1
451	624051,42	3351564,3	0,1
452	624109,77	3351609,95	0,1
453	624182,29	3351666,26	0,1
454	624251,66	3351720,84	0,1
455	624311,66	3351767,76	0,1
456	624355,89	3351802,46	0,1
457	624412,7	3351847,03	0,1
458	624470,34	3351892,8	0,1
459	624537,75	3351945,76	0,1
460	624607,93	3352001,75	0,1
461	624657,39	3352040,47	0,1
462	624704,65	3352077,67	0,1
463	624753,14	3352115,64	0,1
464	624842,6	3352186,41	0,1
465	624907,97	3352237,98	0,1
466	624962,61	3352281,49	0,1
467	625026,04	3352331,58	0,1
468	625103,54	3352392,02	0,1
469	625177,28	3352449,85	0,1
470	625239,68	3352498,69	0,1
471	625285,54	3352534,73	0,1
472	625355,85	3352590,08	0,1
473	625414,98	3352636,67	0,1
474	625479,84	3352687,64	0,1
475	625529,91	3352726,93	0,1
476	625598,81	3352781,42	0,1
477	625700,23	3352861,34	0,1
478	625726,04	3352858,94	0,1
479	625728,12	3352880,69	0,1
480	625718,77	3352881,61	0,1

Подпись

Место для отиска печати (при наличии) лица, составившего описание местоположения границ объекта



Захаров Д. А. Дата " 21 " апреля " 2021 г

Каталог координат границ публичного сервитута			
Объект: ВЛ-10 кВ ф.№2			
Обозначение характерных точек границ	Координаты, м		Среднеквадратическая погрешность положения характерных точек (Mt), м
	X	Y	
Система координат МСК-29, зона 3			
481	625728,91	3352893,62	0,1
482	625742,22	3352898,05	0,1
483	625735,32	3352918,73	0,1
484	625716,21	3352912,37	0,1
485	625689,26	3352880,46	0,1
486	625585,3	3352798,53	0,1
487	625516,42	3352744,05	0,1
488	625466,37	3352704,78	0,1
489	625401,5	3352653,8	0,1
490	625342,37	3352607,21	0,1
491	625272,08	3352551,87	0,1
492	625226,22	3352515,85	0,1
493	625163,83	3352467	0,1
494	625090,11	3352409,2	0,1
495	625012,58	3352348,73	0,1
496	624949,07	3352298,57	0,1
497	624894,42	3352255,06	0,1
498	624829,09	3352203,52	0,1
499	624739,66	3352132,77	0,1
500	624691,18	3352094,82	0,1
501	624643,93	3352057,62	0,1
502	624594,41	3352018,86	0,1
503	624524,22	3351962,85	0,1
504	624456,83	3351909,9	0,1
505	624399,2	3351864,15	0,1
506	624342,44	3351819,61	0,1
507	624298,22	3351784,93	0,1
508	624238,2	3351737,99	0,1
509	624168,87	3351683,43	0,1
510	624096,37	3351627,14	0,1
511	624038,03	3351581,51	0,1
512	623957,46	3351519,1	0,1
513	623898,23	3351473,35	0,1
514	623816,55	3351409,61	0,1
515	623655,36	3351301,54	0,1
516	623599,08	3351234,7	0,1
517	623561,02	3351190,74	0,1
518	623517,32	3351139,14	0,1
519	623477,52	3351091,31	0,1
520	623419,56	3351023,04	0,1

Подпись

Место для отиска печати (при наличии) лица, составившего описание местоположения границ объекта



Захаров Д. А. Дата " 21 " апреля " 2021 г

Каталог координат границ публичного сервитута			
Объект: ВЛ-10 кВ ф.№2			
Обозначение характерных точек границ	Координаты, м		Среднеквадратическая погрешность положения характерных точек (Mt), м
	X	Y	
Система координат МСК-29, зона 3			
521	623378,85	3350973,83	0,1
522	623335,34	3350921	0,1
523	623281,18	3350857,66	0,1
524	623171,66	3350728,58	0,1
525	623121,55	3350669,06	0,1
526	623067,64	3350606,51	0,1
527	623001,38	3350528,66	0,1
528	622950,88	3350468,61	0,1
529	622903,15	3350412,27	0,1
530	622873,96	3350377,68	0,1
531	622820,78	3350314,09	0,1
532	622765,61	3350249,22	0,1
533	622714,66	3350189,97	0,1
534	622663,49	3350129,91	0,1
535	622622,28	3350081,61	0,1
536	622576,17	3350027,3	0,1
537	622521,6	3349963,05	0,1
538	622451,33	3349880,26	0,1
539	622414,45	3349836,77	0,1
540	622355,3	3349767,22	0,1
541	622315,68	3349721,35	0,1
542	622267,19	3349667,63	0,1
543	622205,66	3349596,8	0,1
544	622143,05	3349526,01	0,1
545	622083,79	3349458,88	0,1
546	622043,72	3349413,1	0,1
547	621992,7	3349355,33	0,1
548	621946,7	3349303,36	0,1
549	621911,02	3349264,19	0,1
550	621856,21	3349202,34	0,1
551	621805,03	3349144,31	0,1
552	621743,45	3349074,69	0,1
553	621689,11	3349013,31	0,1
554	621646,93	3348967,24	0,1
555	621608,74	3348921,22	0,1
556	621552,77	3348859,3	0,1
557	621487,78	3348795,37	0,1
558	621429,44	3348735,41	0,1
559	621370,6	3348674,3	0,1
560	621317,49	3348619,19	0,1

Подпись

Место для отиска печати (при наличии) лица, составившего описание местоположения границ объекта



Захаров Д. А. Дата " 21 " апреля " 2021 г

Каталог координат границ публичного сервитута			
Объект: ВЛ-10 кВ ф.№2			
Обозначение характерных точек границ	Координаты, м		Среднеквадратическая погрешность положения характерных точек (Mt), м
	X	Y	
Система координат МСК-29, зона 3			
561	621260,59	3348560,89	0,1
562	621199,2	3348497	0,1
563	621157,67	3348453,93	0,1
564	621109,74	3348404,79	0,1
565	621055,05	3348347,67	0,1
566	621001,1	3348292,09	0,1
567	620949,95	3348240,14	0,1
568	620882,3	3348170,29	0,1
569	620820,9	3348107,5	0,1
570	620766,08	3348051,56	0,1
571	620710,85	3347995,22	0,1
572	620652,81	3347935,84	0,1
573	620601,92	3347884,2	0,1
574	620548,91	3347834,41	0,1
575	620506,89	3347795,37	0,1
576	620455,49	3347748,13	0,1
577	620413,38	3347686,29	0,1
578	620371,81	3347626,16	0,1
579	620332,22	3347568,83	0,1
580	620296,13	3347516,94	0,1
581	620276,44	3347530,6	0,1
582	620248,85	3347548,55	0,1
583	620227,28	3347557,01	0,1
584	620219,32	3347536,71	0,1
585	620238,82	3347529,07	0,1
586	620264,28	3347512,51	0,1
587	620283,76	3347498,99	0,1
588	620254,3	3347455,87	0,1
589	620217,97	3347403,27	0,1
590	620181,56	3347351,12	0,1
591	620119,95	3347269,59	0,1
592	620082,06	3347219,74	0,1
593	620041,89	3347166,14	0,1
594	620004,1	3347116,15	0,1
595	619957,84	3347055,27	0,1
596	619915,06	3346999,54	0,1
597	619867,28	3346937,38	0,1
598	619822,99	3346879,21	0,1
599	619776,13	3346818,97	0,1
600	619763,63	3346776,25	0,1

Подпись

Место для отиска печати (при наличии) лица, составившего описание местоположения границ объекта



Захаров Д. А. Дата " 21 " апреля " 2021 г

Каталог координат границ публичного сервитута			
Объект: ВЛ-10 кВ ф.№2			
Обозначение характерных точек границ	Координаты, м		Среднеквадратическая погрешность положения характерных точек (Mt), м
	X	Y	
Система координат МСК-29, зона 3			
601	619750,21	3346731,6	0,1
602	619724,42	3346649,14	0,1
603	619704,67	3346587,9	0,1
604	619681,65	3346518,08	0,1
605	619658,34	3346447,4	0,1
606	619634,82	3346375,72	0,1
607	619613,53	3346310,49	0,1
608	619587,16	3346230,17	0,1
609	619563,7	3346158,64	0,1
610	619541,14	3346090,59	0,1
611	619518,1	3346020,16	0,1
612	619495,74	3345950,95	0,1
613	619472,5	3345880,66	0,1
614	619449,55	3345811,2	0,1
615	619426,36	3345741,33	0,1
616	619402,22	3345668,04	0,1
617	619416,18	3345599,47	0,1
618	619429,68	3345529,47	0,1
619	619442,47	3345464,23	0,1
620	619456,85	3345390,73	0,1
621	619469,68	3345324,13	0,1
622	619483,39	3345252,55	0,1
623	619497,42	3345180,96	0,1
624	619510,14	3345110,73	0,1
625	619495,05	3345056,55	0,1
626	619476,96	3344993,67	0,1
627	619459,4	3344931,97	0,1
628	619438,14	3344857,4	0,1
629	619417,89	3344786,09	0,1
630	619397,65	3344716,31	0,1
631	619377,83	3344649,55	0,1
632	619355,09	3344571,19	0,1
633	619331,61	3344490,18	0,1
634	619313,69	3344428,24	0,1
635	619294,42	3344369,9	0,1
636	619271,65	3344301,56	0,1
637	619247,97	3344229,94	0,1
638	619226,31	3344165,52	0,1
639	619207,36	3344107,76	0,1
640	619159,51	3344042,93	0,1

Подпись

Место для отиска печати (при наличии) лица, составившего описание местоположения границ объекта



Захаров Д. А. Дата " 21 " апреля " 2021 г

Каталог координат границ публичного сервитута			
Объект: ВЛ-10 кВ ф.№2			
Обозначение характерных точек границ	Координаты, м		Среднеквадратическая погрешность положения характерных точек (Mt), м
	X	Y	
Система координат МСК-29, зона 3			
641	619112,24	3343978,88	0,1
642	619066,31	3343916,04	0,1
643	619018,23	3343849,9	0,1
644	618972,28	3343786,53	0,1
645	618938,7	3343740,41	0,1
646	618891,19	3343675,8	0,1
647	618853,47	3343624,04	0,1
648	618810,83	3343565,16	0,1
649	618771,29	3343516,36	0,1
650	618729,09	3343453,97	0,1
651	618683,83	3343392,48	0,1
652	618636,93	3343328,5	0,1
653	618590,4	3343264,91	0,1
654	618544,21	3343202,57	0,1
655	618514,9	3343121,14	0,1
656	618487,92	3343047,34	0,1
657	618462,21	3342977,28	0,1
658	618434,35	3342901,83	0,1
659	618423,47	3342824,51	0,1
660	618412,25	3342749,31	0,1
661	618400,16	3342666,2	0,1
662	618389,04	3342589,55	0,1
663	618378,03	3342514,24	0,1
664	618366,59	3342436,4	0,1
665	618356,14	3342362,52	0,1
666	618344,87	3342286,87	0,1
667	618333,66	3342210,53	0,1
668	618322,73	3342135,63	0,1
669	618315,59	3342059,48	0,1
670	618300,97	3341984,06	0,1
671	618289,69	3341908,32	0,1
672	618278,84	3341833,93	0,1
673	618268,46	3341760,25	0,1
674	618257,64	3341685,86	0,1
675	618246,25	3341608,99	0,1
676	618234,73	3341533,14	0,1
677	618223,67	3341456,35	0,1
678	618212,39	3341380	0,1
679	618201,37	3341304,64	0,1
680	618190,05	3341225,05	0,1

Подпись

Место для отиска печати (при наличии) лица, составившего описание местоположения границ объекта



Захаров Д. А. Дата " 21 " апреля " 2021 г

Каталог координат границ публичного сервитута			
Объект: ВЛ-10 кВ ф.№2			
Обозначение характерных точек границ	Координаты, м		Среднеквадратическая погрешность положения характерных точек (Мп), м
	X	Y	
Система координат МСК-29, зона 3			
681	618179,8	3341155,34	0,1
682	618141,11	3341122,86	0,1
683	618085,14	3341075,59	0,1
684	618030,55	3341029,34	0,1
685	617969,9	3340977,91	0,1
686	617913,84	3340930,84	0,1
687	617853,82	3340880,1	0,1
688	617794,3	3340829,86	0,1
689	617733,65	3340778,79	0,1
690	617674,05	3340728,1	0,1
691	617615,9	3340678,95	0,1
692	617557,15	3340629,33	0,1
693	617496,34	3340577,98	0,1
694	617435,15	3340526,51	0,1
695	617376,33	3340477,21	0,1
696	617314,77	3340425,53	0,1
697	617254,97	3340374,93	0,1
698	617195,46	3340325,26	0,1
699	617134,06	3340273,38	0,1
700	617076,14	3340222,2	0,1
701	617015,26	3340173,6	0,1
702	616953,71	3340122,3	0,1
703	616925,64	3340061,95	0,1
704	616872,36	3340084,2	0,1
705	616849,06	3340097,93	0,1
706	616838	3340079,14	0,1
707	616862,58	3340064,66	0,1
708	616916,45	3340042,17	0,1
709	616892,56	3339990,73	0,1
710	616859,55	3339920,29	0,1
711	616826,18	3339849,23	0,1
712	616793,36	3339779,46	0,1
713	616760,15	3339708,72	0,1
714	616725,55	3339634,12	0,1
715	616693,75	3339566,18	0,1
716	616660,85	3339495,58	0,1
717	616627,41	3339424,24	0,1
718	616593,71	3339352,36	0,1
719	616588,01	3339291,13	0,1
720	616580,7	3339218,01	0,1

Подпись

Место для отиска печати (при наличии) лица, составившего описание местоположения границ объекта



Захаров Д. А. Дата " 21 " апреля " 2021 г

Каталог координат границ публичного сервитута			
Объект: ВЛ-10 кВ ф.№2			
Обозначение характерных точек границ	Координаты, м		Среднеквадратическая погрешность положения характерных точек (Mt), м
	X	Y	
Система координат МСК-29, зона 3			
721	616573,09	3339140,51	0,1
722	616565,33	3339064,6	0,1
723	616557,91	3338988,68	0,1
724	616549,98	3338909,95	0,1
725	616542,4	3338834,17	0,1
726	616535,59	3338761,59	0,1
727	616527,55	3338680,94	0,1
728	616519,59	3338604,49	0,1
729	616511,7	3338528,05	0,1
730	616503,83	3338450,38	0,1
731	616496,17	3338376,24	0,1
732	616487,93	3338297,9	0,1
733	616479,27	3338216,6	0,1
734	616470,73	3338137,19	0,1
735	616462,9	3338061,82	0,1
736	616454,94	3337985,89	0,1
737	616446,96	3337909,34	0,1
738	616438,71	3337832,53	0,1
739	616430,15	3337754,86	0,1
740	616421,61	3337675,9	0,1
741	616412,83	3337598,91	0,1
742	616404,41	3337522,77	0,1
743	616395,57	3337445	0,1
744	616386,78	3337368,44	0,1
745	616377,66	3337286,17	0,1
746	616367,72	3337198,93	0,1
747	616359,04	3337121,23	0,1
748	616350,55	3337044,32	0,1
749	616342,1	3336967,45	0,1
750	616332,62	3336884,25	0,1
751	616323,34	3336799,22	0,1
752	616314,71	3336719,52	0,1
753	616305,84	3336638,61	0,1
754	616297,25	3336560,08	0,1
755	616288,65	3336478,2	0,1
756	616280,02	3336400,13	0,1
757	616271,13	3336318,93	0,1
758	616262,73	3336239,64	0,1
759	616253,43	3336157,44	0,1
760	616244,21	3336078,75	0,1

Подпись

Место для отиска печати (при наличии) лица, составившего описание местоположения границ объекта



Захаров Д. А. Дата " 21 " апреля " 2021 г

Каталог координат границ публичного сервитута			
Объект: ВЛ-10 кВ ф.№2			
Обозначение характерных точек границ	Координаты, м		Среднеквадратическая погрешность положения характерных точек (Мп), м
	X	Y	
Система координат МСК-29, зона 3			
761	616235,35	3335999,54	0,1
762	616225,59	3335922,27	0,1
763	616179,25	3335819,53	0,1
764	616175,93	3335821,98	0,1
765	615890,11	3335316,7	0,1
766	615893,11	3335314,24	0,1
767	615860,76	3335274,64	0,1
768	615851,35	3335223,49	0,1
769	615843,51	3335185,75	0,1
770	615780,59	3335178,95	0,1
771	615757,94	3335175,51	0,1
772	615761,21	3335153,96	0,1
773	615783,4	3335157,33	0,1
774	615839,06	3335163,34	0,1
775	615832,31	3335128,46	0,1
776	615819,27	3335061,87	0,1
777	615805,45	3334992,78	0,1
778	615791,92	3334924,97	0,1
779	615809,81	3334899,93	0,1
780	615802,89	3334851,52	0,1
781	615792,15	3334781,86	0,1
782	615780,84	3334707	0,1
783	615770,57	3334638,59	0,1
784	615760,03	3334567,96	0,1
785	615750,94	3334509,02	0,1
786	615730,45	3334517,25	0,1
787	615722,33	3334497,03	0,1
788	615744,78	3334488	0,1
789	615747,63	3334487,05	0,1
790	615742,81	3334454,25	0,1
791	615696,21	3334393,68	0,1
792	615650,56	3334334,01	0,1
793	615602,07	3334271,38	0,1
794	615555,67	3334211,17	0,1
795	615507,29	3334148,38	0,1
796	615459,1	3334085,39	0,1
797	615410,39	3334022,79	0,1
798	615375,9	3333978,49	0,1
799	615328,4	3333917,85	0,1
800	615281,39	3333857,58	0,1

Подпись

Место для отиска печати (при наличии) лица, составившего описание местоположения границ объекта



Захаров Д. А. Дата " 21 " апреля " 2021 г

Каталог координат границ публичного сервитута			
Объект: ВЛ-10 кВ ф.№2			
Обозначение характерных точек границ	Координаты, м		Среднеквадратическая погрешность положения характерных точек (Mt), м
	X	Y	
Система координат МСК-29, зона 3			
801	615230,89	3333793,56	0,1
802	615233,69	3333715,71	0,1
803	615236,21	3333639,47	0,1
804	615238,87	3333563,79	0,1
805	615241,78	3333488,87	0,1
806	615243,81	3333414,85	0,1
807	615209,29	3333336,45	0,1
808	615186,17	3333284,18	0,1
809	615159,68	3333225,29	0,1
810	615126,86	3333151,18	0,1
811	615095,63	3333081,31	0,1
812	615062,67	3333007,06	0,1
813	615032,21	3332939,43	0,1
814	615000,54	3332867,95	0,1
815	614968,91	3332797,83	0,1
816	614937,86	3332727,9	0,1
817	614906,36	3332657,33	0,1
818	614874,53	3332586,03	0,1
819	614846,25	3332522,35	0,1
820	614816	3332454,93	0,1
821	614785,8	3332387,06	0,1
822	614755,4	3332319,02	0,1
823	614724,94	3332250,86	0,1
824	614694,55	3332182,88	0,1
825	614663,75	3332113,86	0,1
826	614633,49	3332046,14	0,1
827	614603,19	3331978,08	0,1
828	614571,27	3331907,98	0,1
829	614556,41	3331830,39	0,1
830	614540,42	3331749,74	0,1
831	614525,23	3331672,22	0,1
832	614509,92	3331595,91	0,1
833	614493,92	3331515,07	0,1
834	614478,12	3331435,47	0,1
835	614462,73	3331357,42	0,1
836	614447,18	3331278,99	0,1
837	614432,17	3331203,51	0,1
838	614417,01	3331127,36	0,1
839	614401,63	3331049,52	0,1
840	614386,07	3330971,29	0,1

Подпись

Место для отиска печати (при наличии) лица, составившего описание местоположения границ объекта



Захаров Д. А. Дата " 21 " апреля " 2021 г

Каталог координат границ публичного сервитута			
Объект: ВЛ-10 кВ ф.№2			
Обозначение характерных точек границ	Координаты, м		Среднеквадратическая погрешность положения характерных точек (Mt), м
	X	Y	
Система координат МСК-29, зона 3			
841	614370,6	3330893,69	0,1
842	614355,12	3330815,98	0,1
843	614339,6	3330738,64	0,1
844	614324,33	3330661,18	0,1
845	614308,85	3330583,64	0,1
846	614292,75	3330502,91	0,1
847	614320,27	3330428	0,1
848	614349,81	3330346,54	0,1
849	614376,12	3330274,32	0,1
850	614402,49	3330201,95	0,1
851	614425,22	3330139,6	0,1
852	614446,42	3330081,89	0,1
853	614471,41	3330013,07	0,1
854	614497,33	3329942,65	0,1
855	614522,87	3329873,62	0,1
856	614520,63	3329796,32	0,1
857	614517,99	3329716,11	0,1
858	614515,19	3329636,01	0,1
859	614512,76	3329555,96	0,1
860	614510,51	3329474,76	0,1
861	614507,88	3329392,94	0,1
862	614505,74	3329314,35	0,1
863	614503,18	3329234,45	0,1
864	614500,44	3329144,3	0,1
865	614497,91	3329063	0,1
866	614495,56	3328985,23	0,1
867	614492,76	3328904,26	0,1
868	614490,49	3328824,33	0,1
869	614488,23	3328749,49	0,1
870	614485,61	3328670,19	0,1
871	614483,51	3328609,26	0,1
872	614451,12	3328533,91	0,1
873	614417,53	3328455,97	0,1
874	614389,7	3328391,97	0,1
875	614359,64	3328322,41	0,1
876	614329,14	3328251,96	0,1
877	614299,08	3328182,22	0,1
878	614291,77	3328126,43	0,1
879	614282,57	3328053,77	0,1
880	614273,9	3327985	0,1

Подпись

Место для отиска печати (при наличии) лица, составившего описание местоположения границ объекта



Захаров Д. А. Дата " 21 " апреля " 2021 г

Каталог координат границ публичного сервитута			
Объект: ВЛ-10 кВ ф.№2			
Обозначение характерных точек границ	Координаты, м		Среднеквадратическая погрешность положения характерных точек (Mt), м
	X	Y	
Система координат МСК-29, зона 3			
881	614263,81	3327905,37	0,1
882	614253,7	3327827,77	0,1
883	614243,11	3327746,05	0,1
884	614233,06	3327667,07	0,1
885	614222,34	3327583,68	0,1
886	614213,24	3327513,98	0,1
887	614203,32	3327434,91	0,1
888	614193,37	3327358,09	0,1
889	614183,4	3327280,87	0,1
890	614173,76	3327204,93	0,1
891	614162,41	3327124,05	0,1
892	614153,75	3327047,28	0,1
893	614143,64	3326970,02	0,1
894	614133,79	3326892,64	0,1
895	614123,92	3326816,16	0,1
896	614114,3	3326739,78	0,1
897	614104,24	3326662,22	0,1
898	614094,37	3326586,63	0,1
899	614084,53	3326510,66	0,1
900	614074,67	3326432,16	0,1
901	614064,62	3326352,65	0,1
902	614055,18	3326277,75	0,1
903	614046,17	3326209,91	0,1
904	613992,67	3326211,28	0,1
905	613940,71	3326212,59	0,1
906	613881,43	3326213,75	0,1
907	613808,38	3326214,96	0,1
908	613777,74	3326215,34	0,1
909	613758,81	3326215,93	0,1
910	613758,13	3326194,14	0,1
911	613777,27	3326193,54	0,1
912	613808,06	3326193,17	0,1
913	613881,03	3326191,95	0,1
914	613940,22	3326190,79	0,1
915	613992,12	3326189,48	0,1
916	614043,69	3326188,17	0,1
917	614028,27	3326032,39	0,1
918	614018,84	3325971,46	0,1
919	614007,3	3325898,81	0,1
920	613994,84	3325820,23	0,1

Подпись

Место для отиска печати (при наличии) лица, составившего описание местоположения границ объекта



Захаров Д. А. Дата " 21 " апреля " 2021 г

Каталог координат границ публичного сервитута			
Объект: ВЛ-10 кВ ф.№2			
Обозначение характерных точек границ	Координаты, м		Среднеквадратическая погрешность положения характерных точек (Mt), м
	X	Y	
Система координат МСК-29, зона 3			
921	613981,79	3325738,49	0,1
922	613968,81	3325657,3	0,1
923	613955,83	3325575,59	0,1
924	613943,51	3325497,86	0,1
925	613930,57	3325416,54	0,1
926	613918,01	3325338,28	0,1
927	613905,53	3325259,99	0,1
928	613894,16	3325189,76	0,1
929	613880,16	3325103,46	0,1
930	613865,68	3325011,96	0,1
931	613855,7	3324947,89	0,1
932	613841,56	3324859,04	0,1
933	613828	3324774,35	0,1
934	613816,08	3324699,89	0,1
935	613805,1	3324631,58	0,1
936	613791,8	3324550,22	0,1
937	613778,77	3324468,99	0,1
938	613766,86	3324396,29	0,1
939	613744,75	3324345,94	0,1
940	613733,91	3324320,56	0,1
941	613735,61	3324256,62	0,1
942	613737,13	3324194,19	0,1
943	613724,93	3324127,55	0,1
944	613710,86	3324049,57	0,1
945	613697,63	3323975,68	0,1
946	613682,31	3323889,91	0,1
947	613667,97	3323810,28	0,1
948	613654,35	3323733,13	0,1
949	613639,71	3323651,36	0,1
950	613625,87	3323574	0,1
951	613611,58	3323494,98	0,1
952	613597,5	3323416,25	0,1
953	613583,34	3323338,18	0,1
954	613570,83	3323267,79	0,1
955	613556,01	3323185,8	0,1
956	613541,91	3323107,47	0,1
957	613527,8	3323028,75	0,1
958	613513,9	3322950,67	0,1
959	613500,18	3322872,14	0,1
960	613485,52	3322792,79	0,1

Подпись

Место для отиска печати (при наличии) лица, составившего описание местоположения границ объекта



Захаров Д. А. Дата " 21 " апреля " 2021 г

Каталог координат границ публичного сервитута			
Объект: ВЛ-10 кВ ф.№2			
Обозначение характерных точек границ	Координаты, м		Среднеквадратическая погрешность положения характерных точек (Mt), м
	X	Y	
Система координат МСК-29, зона 3			
961	613472,76	3322720,25	0,1
962	613455,37	3322619,31	0,1
963	613441,94	3322542,13	0,1
964	613427,51	3322474,1	0,1
965	613410,16	3322391,72	0,1
966	613393,35	3322312,45	0,1
967	613377,02	3322236,52	0,1
968	613362,51	3322168,71	0,1
969	613346,32	3322094,29	0,1
970	613330,07	3322015,46	0,1
971	613312,96	3321936,07	0,1
972	613295,95	3321857,12	0,1
973	613278,68	3321776,56	0,1
974	613262,09	3321699,44	0,1
975	613245,11	3321620,75	0,1
976	613227,68	3321539,12	0,1
977	613210,69	3321460,48	0,1
978	613194,55	3321385,63	0,1
979	613178,63	3321311,01	0,1
980	613162,51	3321235,12	0,1
981	613146,42	3321159,86	0,1
982	613128,44	3321075,77	0,1
983	613111,7	3320998,17	0,1
984	613096,95	3320929,49	0,1
985	613075,73	3320832,59	0,1
986	613060,01	3320761,97	0,1
987	613043,61	3320686,21	0,1
988	613065,31	3320608,57	0,1
989	613088,84	3320526,71	0,1
990	613109,11	3320455,42	0,1
991	613130,21	3320382,31	0,1
992	613149,31	3320312,96	0,1
993	613168,77	3320243,34	0,1
994	613186,69	3320177,49	0,1
995	613162,44	3320129,63	0,1
996	613121,36	3320050,92	0,1
997	613081,61	3319974,2	0,1
998	613034,4	3319884,13	0,1
999	612995,97	3319810,12	0,1
1000	612959,13	3319739,21	0,1

Подпись

Место для отиска печати (при наличии) лица, составившего описание местоположения границ объекта



Захаров Д. А. Дата " 21 " апреля " 2021 г

Каталог координат границ публичного сервитута			
Объект: ВЛ-10 кВ ф.№2			
Обозначение характерных точек границ	Координаты, м		Среднеквадратическая погрешность положения характерных точек (Mt), м
	X	Y	
Система координат МСК-29, зона 3			
1001	612921,72	3319667,36	0,1
1002	612884,7	3319596,31	0,1
1003	612847,71	3319527,77	0,1
1004	612809,25	3319452,28	0,1
1005	612770,52	3319380,25	0,1
1006	612732,55	3319309,68	0,1
1007	612694,77	3319239,05	0,1
1008	612657,19	3319169,31	0,1
1009	612617,97	3319096,73	0,1
1010	612579,01	3319025,09	0,1
1011	612541,32	3318954,43	0,1
1012	612503,51	3318884,07	0,1
1013	612464,74	3318812,27	0,1
1014	612425,88	3318739,89	0,1
1015	612387,93	3318669,83	0,1
1016	612349,73	3318597,89	0,1
1017	612310,46	3318525,28	0,1
1018	612272,21	3318453,81	0,1
1019	612232,4	3318380,67	0,1
1020	612185,19	3318293	0,1
1021	612146,26	3318220,43	0,1
1022	612108,07	3318149,6	0,1
1023	612068,58	3318076,34	0,1
1024	612030,09	3318005,9	0,1
1025	611997,36	3318030,32	0,1
1026	611955,7	3318061,17	0,1
1027	611912,28	3318093,57	0,1
1028	611865,65	3318128,05	0,1
1029	611827,13	3318156,89	0,1
1030	611782,77	3318189,17	0,1
1031	611739,49	3318221,62	0,1
1032	611707,94	3318245,14	0,1
1033	611705,52	3318263,91	0,1
1034	611683,89	3318261,13	0,1
1035	611687,5	3318233,18	0,1
1036	611726,43	3318204,16	0,1
1037	611769,82	3318171,63	0,1
1038	611814,18	3318139,35	0,1
1039	611852,63	3318110,56	0,1
1040	611899,28	3318076,07	0,1

Подпись

Место для отиска печати (при наличии) лица, составившего описание местоположения границ объекта



Захаров Д. А. Дата " 21 " апреля " 2021 г

Каталог координат границ публичного сервитута			
Объект: ВЛ-10 кВ ф.№2			
Обозначение характерных точек границ	Координаты, м		Среднеквадратическая погрешность положения характерных точек (Mt), м
	X	Y	
Система координат МСК-29, зона 3			
1041	611942,69	3318043,67	0,1
1042	611984,35	3318012,83	0,1
1043	612019,62	3317986,52	0,1
1044	611992,27	3317935,03	0,1
1045	611951,07	3317858,9	0,1
1046	611917,29	3317796,62	0,1
1047	611880,51	3317728,73	0,1
1048	611842,6	3317658,56	0,1
1049	611803,98	3317587,48	0,1
1050	611765,4	3317515,6	0,1
1051	611724,34	3317439,91	0,1
1052	611684,55	3317366,38	0,1
1053	611650,11	3317302,57	0,1
1054	611615,35	3317237,26	0,1
1055	611574,66	3317187,31	0,1
1056	611522,09	3317121,94	0,1
1057	611486,58	3317078,33	0,1
1058	611444,76	3317030,99	0,1
1059	611388,2	3316966,76	0,1
1060	611334,77	3316904,53	0,1
1061	611302,07	3316867,21	0,1
1062	611247,3	3316805,03	0,1
1063	611197,2	3316747,57	0,1
1064	611156,47	3316701,45	0,1
1065	611107,39	3316644,66	0,1
1066	611066,79	3316599,25	0,1
1067	611015,65	3316540,59	0,1
1068	610967,3	3316484,99	0,1
1069	610919,06	3316430,7	0,1
1070	610878,58	3316386,03	0,1
1071	610824,43	3316345,63	0,1
1072	610773,8	3316308,18	0,1
1073	610722,45	3316270,09	0,1
1074	610676,04	3316235,68	0,1
1075	610622,31	3316196,27	0,1
1076	610574,67	3316161,51	0,1
1077	610507,68	3316112,29	0,1
1078	610460,84	3316077,67	0,1
1079	610420,68	3316019,53	0,1
1080	610378,61	3315958,54	0,1

Подпись

Место для отиска печати (при наличии) лица, составившего описание местоположения границ объекта



Захаров Д. А. Дата " 21 " апреля " 2021 г

Каталог координат границ публичного сервитута			
Объект: ВЛ-10 кВ ф.№2			
Обозначение характерных точек границ	Координаты, м		Среднеквадратическая погрешность положения характерных точек (Мп), м
	X	Y	
Система координат МСК-29, зона 3			
1081	610339,56	3315901,79	0,1
1082	610304,97	3315851,58	0,1
1083	610300,68	3315845,2	0,1
1084	610314,69	3315840,18	0,1
1085	610321,88	3315837,7	0,1
1086	610322,93	3315839,22	0,1
1087	610357,51	3315889,42	0,1
1088	610396,57	3315946,17	0,1
1089	610438,62	3316007,15	0,1
1090	610476,71	3316062,3	0,1
1091	610520,61	3316094,74	0,1
1092	610587,55	3316143,92	0,1
1093	610635,18	3316178,68	0,1
1094	610688,98	3316218,14	0,1
1095	610735,43	3316252,58	0,1
1096	610786,78	3316290,66	0,1
1097	610837,43	3316328,13	0,1
1098	610893,32	3316369,82	0,1
1099	610935,28	3316416,14	0,1
1100	610983,68	3316470,6	0,1
1101	611032,09	3316526,27	0,1
1102	611083,13	3316584,83	0,1
1103	611123,76	3316630,27	0,1
1104	611172,89	3316687,1	0,1
1105	611213,58	3316733,19	0,1
1106	611263,69	3316790,66	0,1
1107	611318,45	3316852,83	0,1
1108	611351,24	3316890,25	0,1
1109	611404,66	3316952,46	0,1
1110	611461,11	3317016,57	0,1
1111	611503,21	3317064,23	0,1
1112	611539,04	3317108,23	0,1
1113	611591,6	3317173,6	0,1
1114	611633,59	3317225,14	0,1
1115	611669,33	3317292,27	0,1
1116	611703,73	3317356,02	0,1
1117	611743,51	3317429,53	0,1
1118	611784,59	3317505,25	0,1
1119	611823,16	3317577,12	0,1
1120	611861,77	3317648,17	0,1

Подпись

Место для отиска печати (при наличии) лица, составившего описание местоположения границ объекта



Захаров Д. А. Дата " 21 " апреля " 2021 г

Каталог координат границ публичного сервитута			
Объект: ВЛ-10 кВ ф.№2			
Обозначение характерных точек границ	Координаты, м		Среднеквадратическая погрешность положения характерных точек (Мп), м
	X	Y	
Система координат МСК-29, зона 3			
1121	611899,68	3317718,36	0,1
1122	611936,46	3317786,23	0,1
1123	611970,23	3317848,51	0,1
1124	612011,48	3317924,72	0,1
1125	612043,23	3317984,49	0,1
1126	612087,74	3318065,94	0,1
1127	612127,26	3318139,26	0,1
1128	612165,46	3318210,1	0,1
1129	612204,39	3318282,69	0,1
1130	612251,57	3318370,29	0,1
1131	612291,4	3318443,45	0,1
1132	612329,66	3318514,96	0,1
1133	612368,94	3318587,59	0,1
1134	612407,14	3318659,53	0,1
1135	612445,07	3318729,54	0,1
1136	612483,93	3318801,93	0,1
1137	612522,7	3318873,73	0,1
1138	612560,54	3318944,14	0,1
1139	612598,21	3319014,75	0,1
1140	612637,14	3319086,34	0,1
1141	612676,37	3319158,96	0,1
1142	612713,98	3319228,74	0,1
1143	612751,76	3319299,38	0,1
1144	612789,71	3319369,92	0,1
1145	612828,56	3319442,17	0,1
1146	612867,02	3319517,64	0,1
1147	612903,96	3319586,1	0,1
1148	612941,05	3319657,28	0,1
1149	612978,46	3319729,14	0,1
1150	613015,31	3319800,07	0,1
1151	613053,73	3319874,04	0,1
1152	613100,94	3319964,13	0,1
1153	613140,7	3320040,86	0,1
1154	613181,83	3320119,66	0,1
1	613209,93	3320175,12	0,1

Подпись

Место для отиска печати (при наличии) лица, составившего описание местоположения границ объекта



Захаров Д. А. Дата " 21 " апреля " 2021 г