


ПРИЛОЖЕНИЕ № 1  
к извещению администрации  
МО «Холмогорский муниципальный район»

Схема расположения земельного участка на кадастровом плане территории

Условный номер земельного участка 29:19:102901:ЗУ1					
Площадь земельного участка: 727 кв.м.					
Обозначение характерных точек	Координаты, м (МСК-29 зона 3)		Обозначение части границ		Горизонтальное проложение, м
	X	Y	от т	до т	
н1	606 833,99	3 289 353,99	н1	н2	12,68
н2	606 824,55	3 289 362,46	н2	н3	9,13
н3	606 816,92	3 289 367,48	н3	н4	35,18
н4	606 799,59	3 289 336,86	н4	н5	7,69
н5	606 802,72	3 289 329,84	н5	н6	8,01
н6	606 794,94	3 289 327,94	н6	н7	6,08
н7	606 797,55	3 289 322,45	н7	н8	17,80
1	606 781,95	3 289 313,87	1	1	2,59
2	606 783,54	3 289 311,83	2	2	3,65
н8	606 785,79	3 289 308,95	н8	н1	65,97

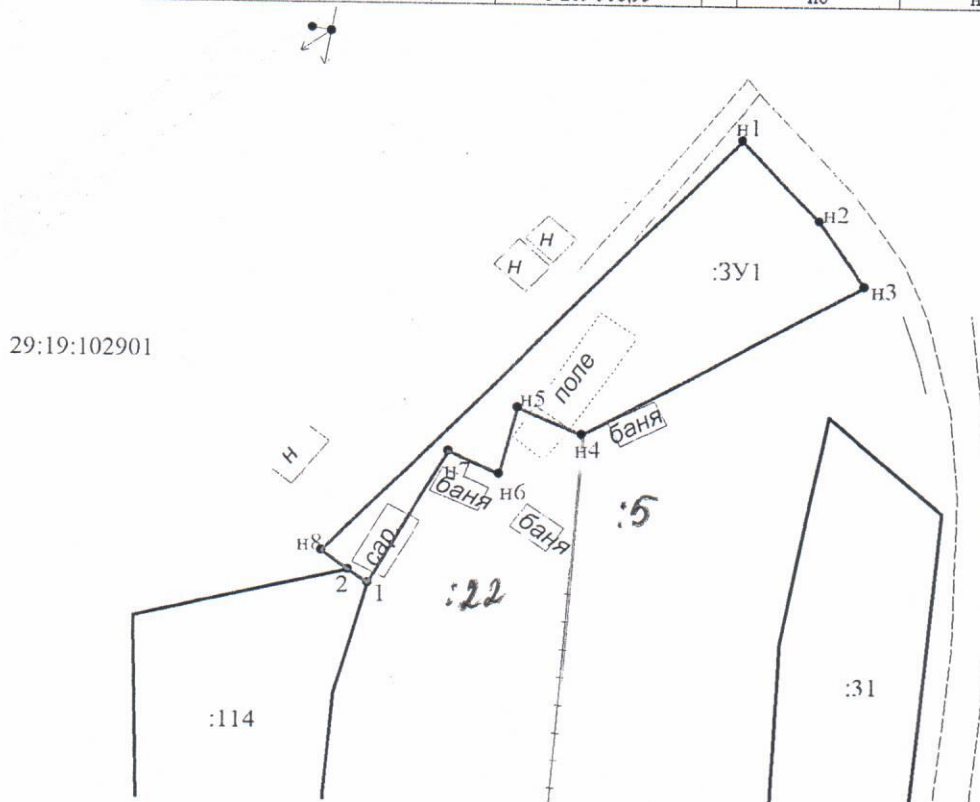

Масштаб 1:800

Адрес земельного участка: Архангельская область, Холмогорский район, МО "Матигорское", д. Марилово  
Разрешенное использование: для ведения личного подсобного хозяйства (*приусадебный земельный участок*)  
Категория земель: земли населенных пунктов

Описание смежеств:

от т 2 до т н3 - не разграниченная госсобственность

от т 1 до т 2 - земельный участок с кадастровым номером 29:19:102901:114

н3-н4 - 29:19:102901:5, н4-1 - 29:19:102901:22

Условные обозначения:

- существующая часть границы, имеющиеся в ЕГРН сведения о которой достаточны для определения ее местоположения;
- вновь образованная часть земельного участка, сведения о которой достаточны для определения ее местоположения;
- ЗУ1 — обозначение вновь образуемого земельного участка;
- 29:19:102901 — кадастровый квартал

Подготовила: кадастровый инженер А.С. Полищук