


**Схема расположения земельного участка,  
формируемого для строительства индивидуального жилого дома**

**Местоположение:** примерно в 16 метрах по направлению на юго-запад от ориентира жилой дом, расположенного за пределами участка, адрес ориентира: Архангельская область, Холмогорский район, МО «Холмогорское», д. Кузополье, дом 12.

**Категория земель – земли населенных пунктов**

**Кадастровый квартал - 29:19:161601**

**Площадь участка – 600 кв.м.**

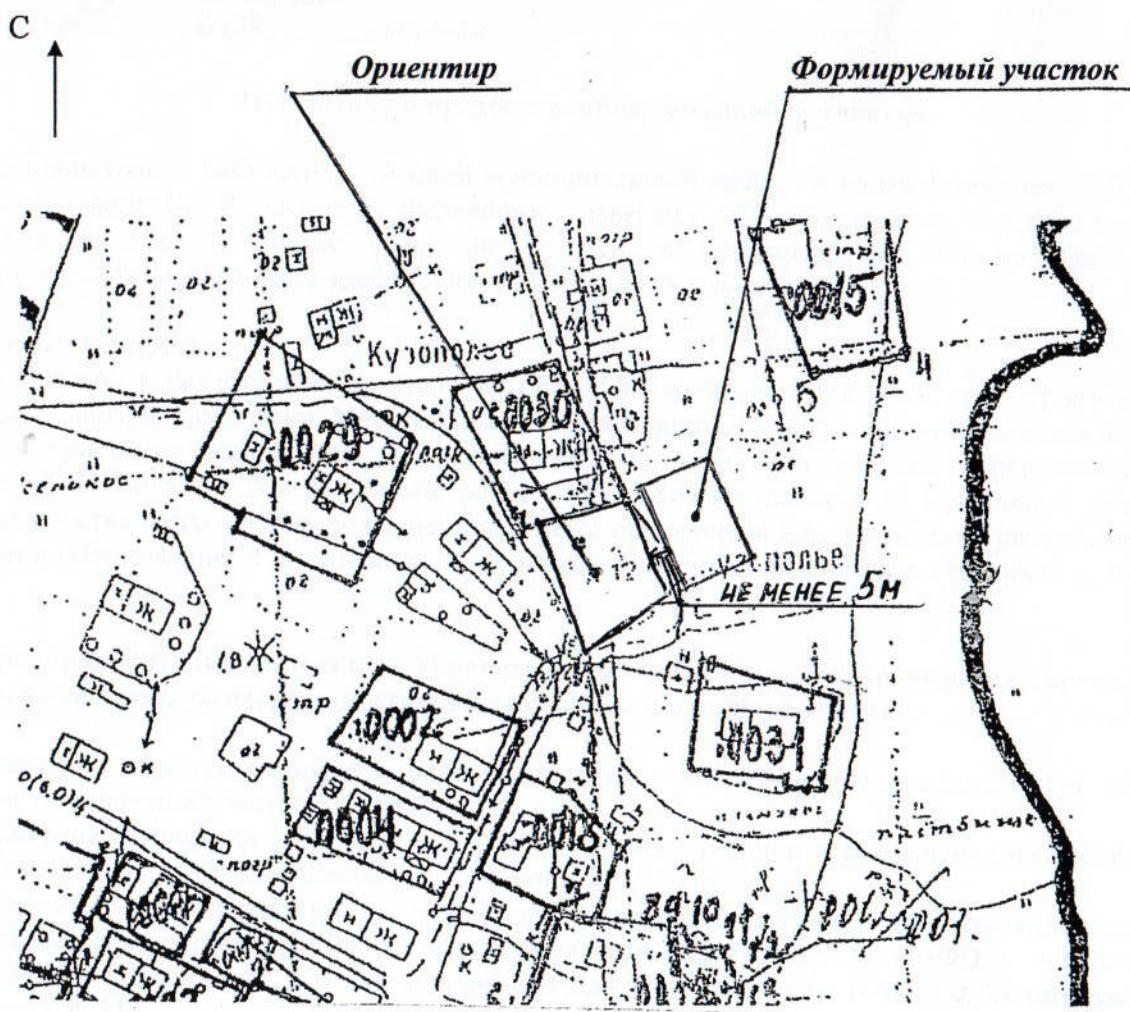

**Масштаб 1:2000**

**Описание границ смежных земельных участков:**

От т.1 до т.1- с землями МО «Холмогорское»

От точки - до точки	Длина линии, м
1-2	20,0
2-3	30,0
3-4	20,0
4-1	30,0

**Примечания:** площадь участка его местоположение определены ориентировочно и подлежат уточнению при межевании. Обмер осуществлен мерной лентой.