


ПРИЛОЖЕНИЕ № 1
к извещению администрации
МО «Холмогорский муниципальный район»

Схема расположения земельного участка на кадастровом плане территории

Условный номер земельного участка: ЗУ1

Площадь земельного участка: 105 кв.м

Кадастровый квартал: 29:19:111303

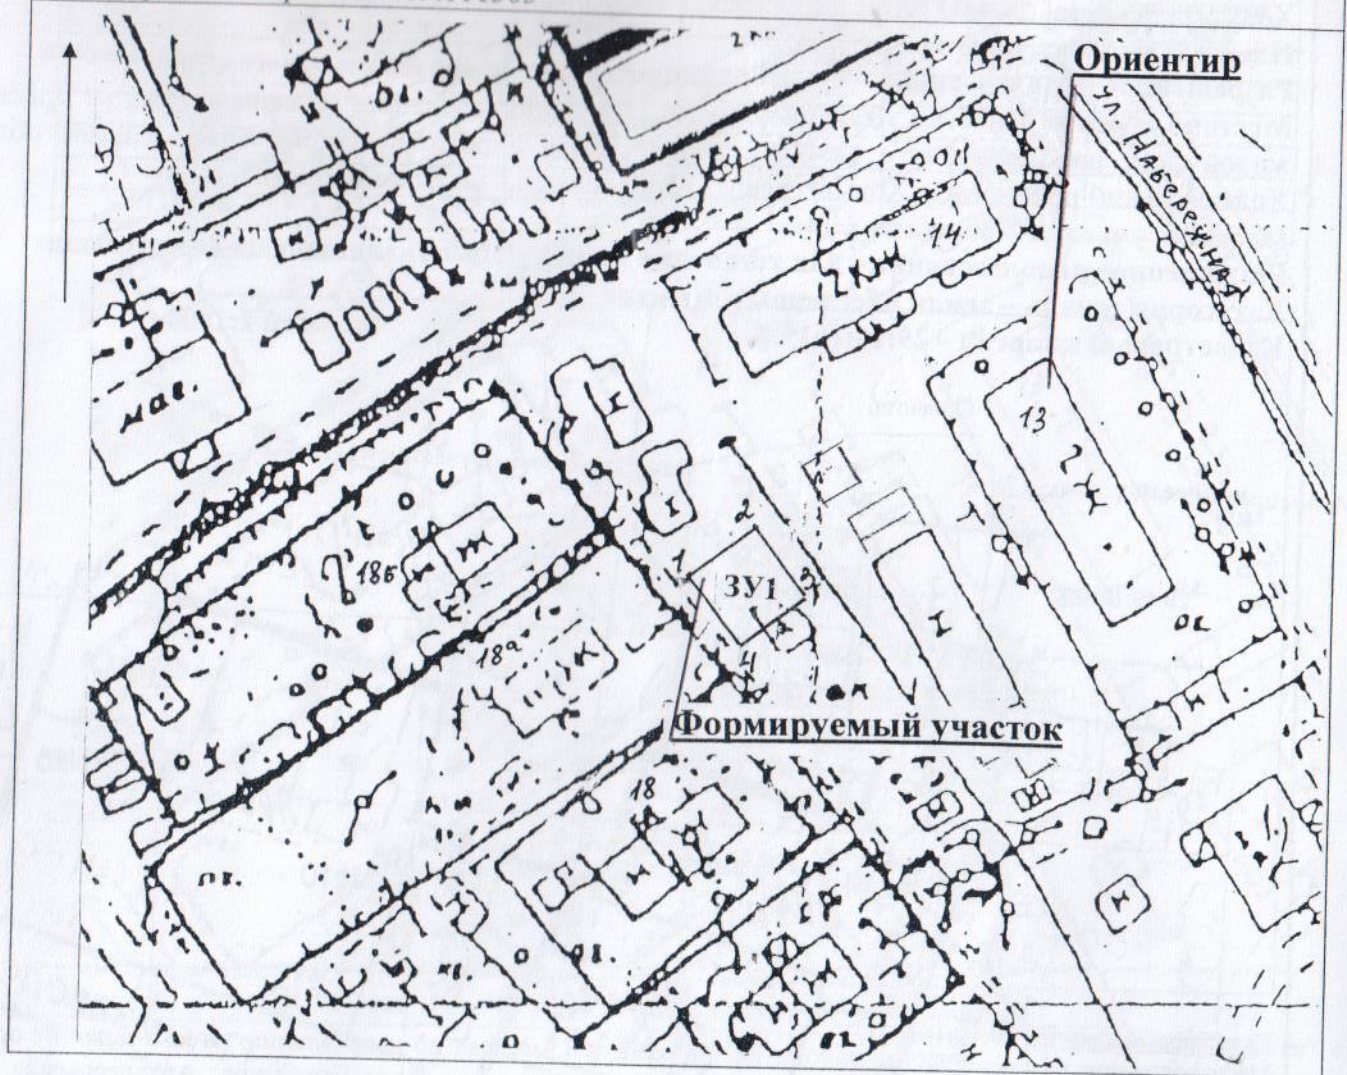

Размеры сторон участка:ЗУ1

От г. до г.	Длина, м
1-2	10,0
2-3	10,5
3-4	10,0
4-1	10,5

Категория земель – земли населенных пунктов
Масштаб 1:1000

Разрешенное использование: для возведения строения для удовлетворения личных потребностей (бани).

Местоположение: участок находится примерно в 34 метрах по направлению на юго-запад от ориентира жилой дом, расположенного за пределами участка, адрес ориентира: Архангельская область, Холмогорский район, МО «Ракульское», пос. Брин-Наволоки, ул. Набережная, д. 13.