


ПРИЛОЖЕНИЕ № 2
к извещению администрации
МО «Холмогорский муниципальный район»

Схема расположения земельного участка на кадастровом плане территории

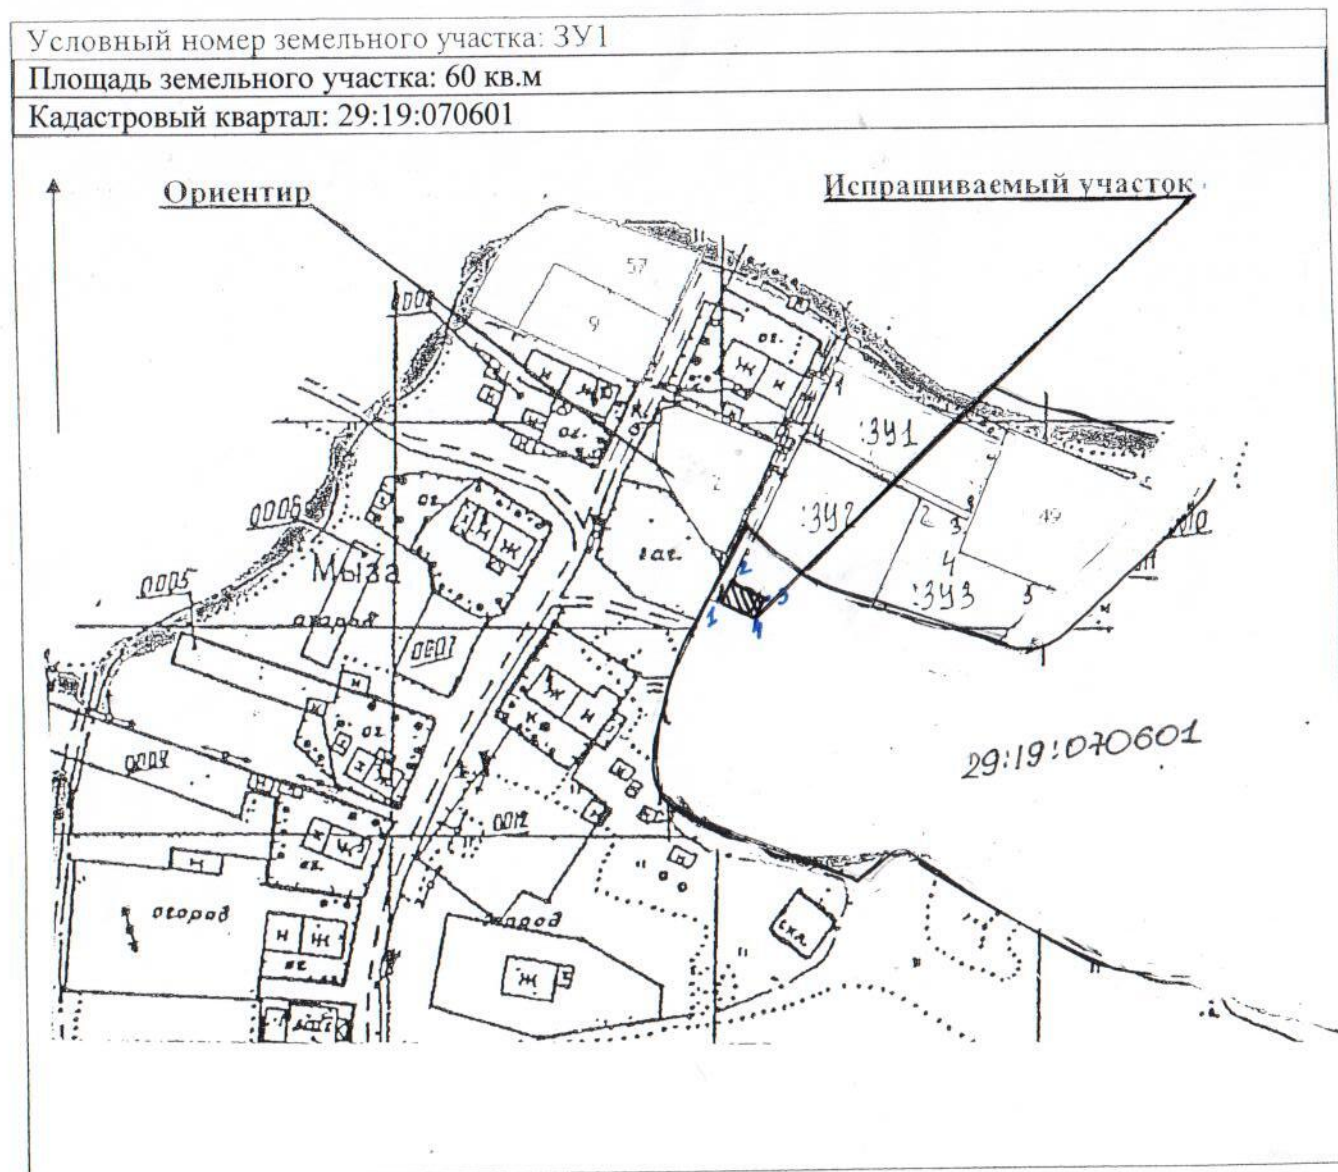

Размеры сторон участка: ЗУ1

От т. до т.	Длина, м
1-2	6,0
2-3	10,0
3-4	6,0
4-1	10,0

Категория земель – земли населенных пунктов
Масштаб 1:2000

Разрешенное использование: для установки гаража для хранения личного легкового автомобильного транспорта.

Местоположение: примерно в 16 метрах на юго-восток от ориентира жилой дом расположенного за границами участка, адрес ориентира, Архангельская область, Холмогорский район, МО «Копачевское», д. Мыза, д. 9.