


ПРИЛОЖЕНИЕ № 1
к извещению администрации
МО «Холмогорский муниципальный район»

Схема расположения земельного участка на кадастровом плане территории

Условный номер земельного участка: ЗУ1

Площадь земельного участка: 51 кв.м

Кадастровый номер: 29:19:170101:894

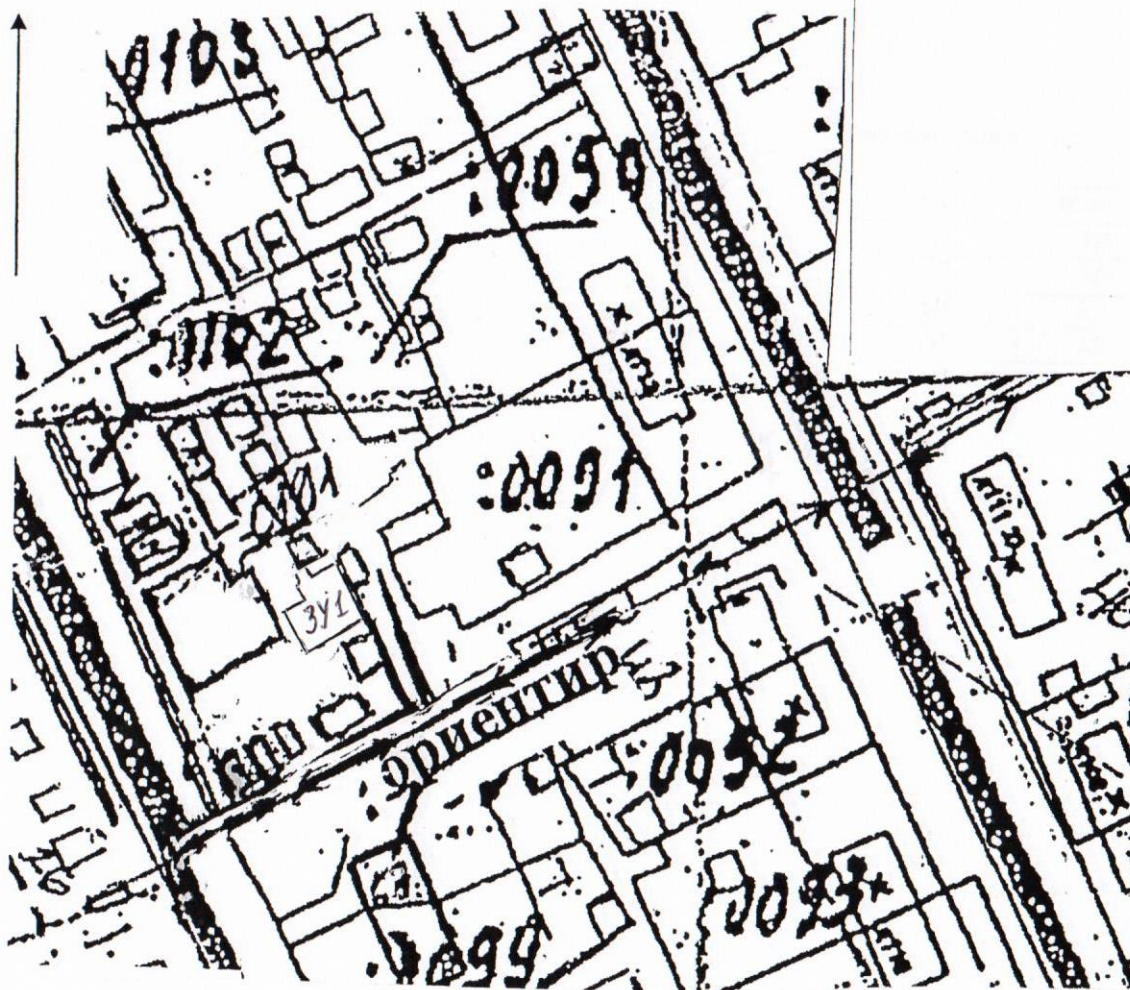

Масштаб 1:1000

Категория земель – земли населенных пунктов

Разрешенное использование: для установки некапитального строения – бани.

Местоположение ЗУ1: примерно в 30 метрах по направлению на северо-запад от ориентира жилой дом, расположенного за пределами участка, адрес ориентира: Архангельская область, Холмогорский район, МО «Двинское», п. Двинской, ул. Лесная, д. 67.

Описание границ смежных земельных участков:

От т.1 до т.1 – с земельным участком МО «Двинское»