


ПРИЛОЖЕНИЕ № 1
к извещению администрации
МО «Холмогорский муниципальный район»

Схема расположения земельного участка на кадастровом плане территории

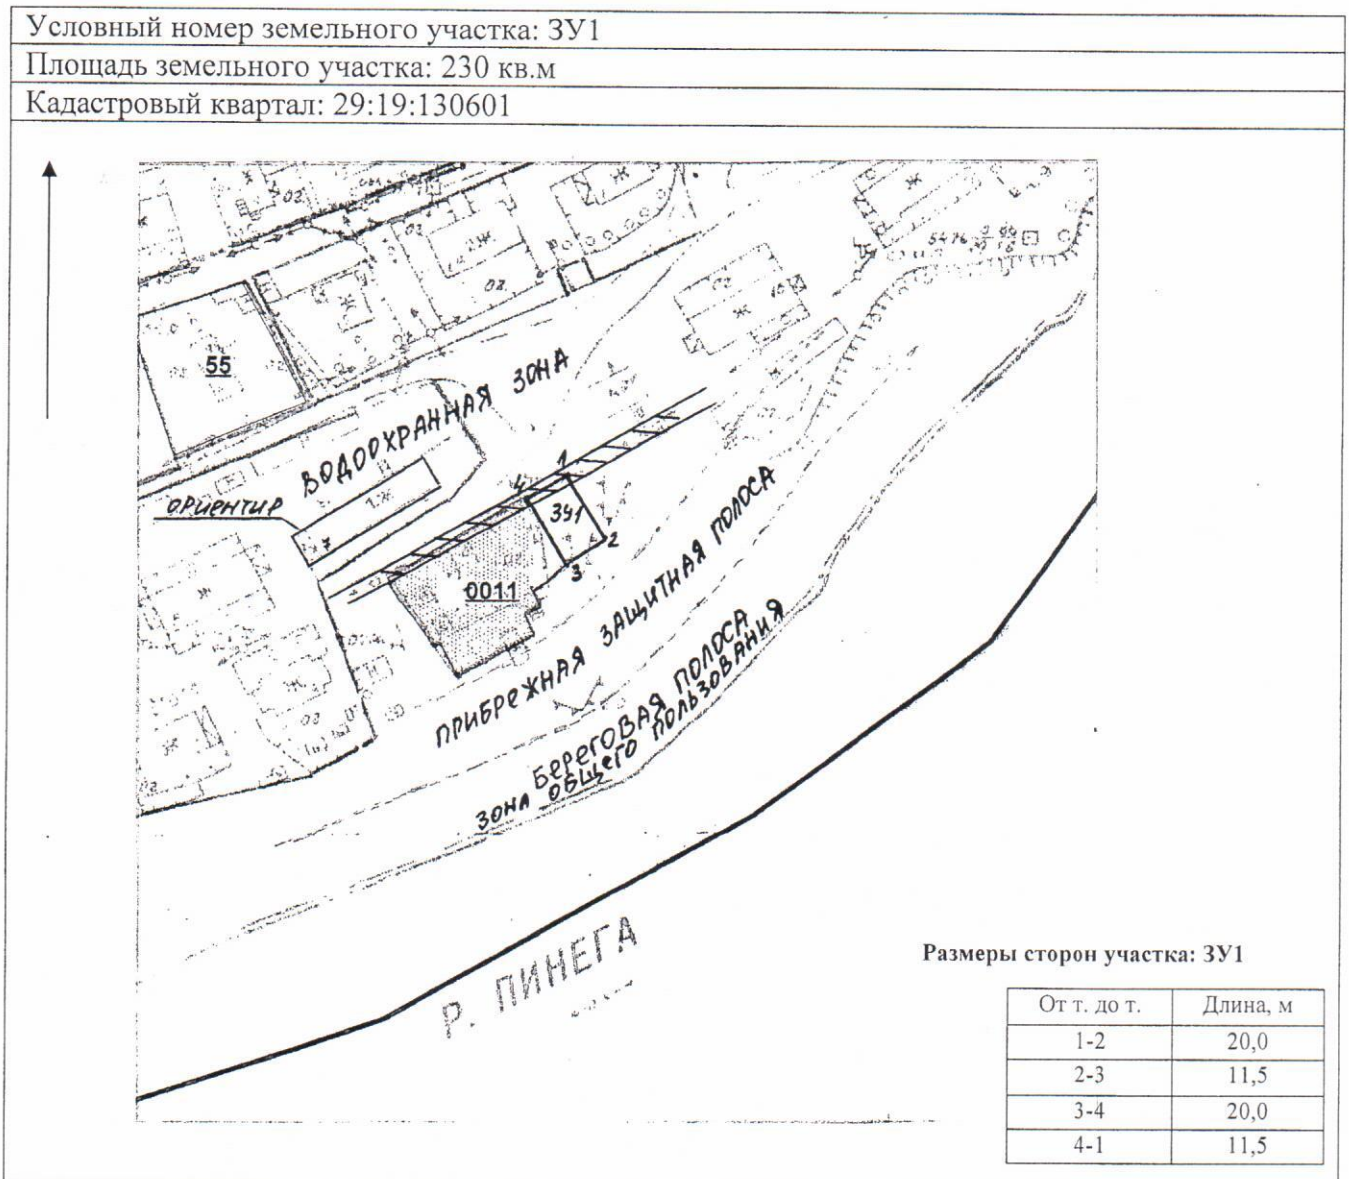

Система координат: МСК-29

- охранная зона линии электропередач 0,4 кВ

Масштаб 1:2000

Категория земель – земли населенных пунктов

Разрешенное использование: для ведения личного подсобного хозяйства (размещение бани)

Местоположение: участок находится примерно в 25 метрах по направлению на восток от ориентира жилой дом, расположенного за пределами участка, адрес ориентира: Архангельская область, Холмогорский район, МО «Усть-Пинежское», пос. Печки, ул. Речная, дом 7

Описание границ смежных земельных участков: От т. 1 до т. 3 граничит с землями МО «Холмогорский муниципальный район», от т. 3 до т. 4 граничит с земельным участком 29:19:130601:11, от т. 4 до т. 1 граничит с землями МО «Холмогорский муниципальный район»

Обременение участка: 1. водоохранная зона, ограничение хозяйственной деятельности в соответствии с водным законодательством; 2. охранная зона линии электропередач 0,4 кВ

Примечание: размеры участка определены мерной лентой. Площадь участка и его местоположение ориентировочные и подлежат уточнению при межевании