

Схема расположения границ публичного сервитута

Кадастровые номера земельных участков, в отношении которых испрашивается публичный сервитут: земли кадастрового квартала 29:19:154601, 29:19:153201, 29:19:154701, 29:19:154301, 29:19:000000:309

УТВЕРЖДЕНА

Объект: ВЛ-0,4кв,КТП Первом.Ф.73-07,110/10


распоряжением администрации

МО «Холмогорский муниципальный район»

Площадь испрашиваемого публичного сервитута - 5523 кв. м

от 04 сентября 2020 г. № 1026

Местоположение: Архангельская область, Холмогорский район,
МО «Холмогорское»

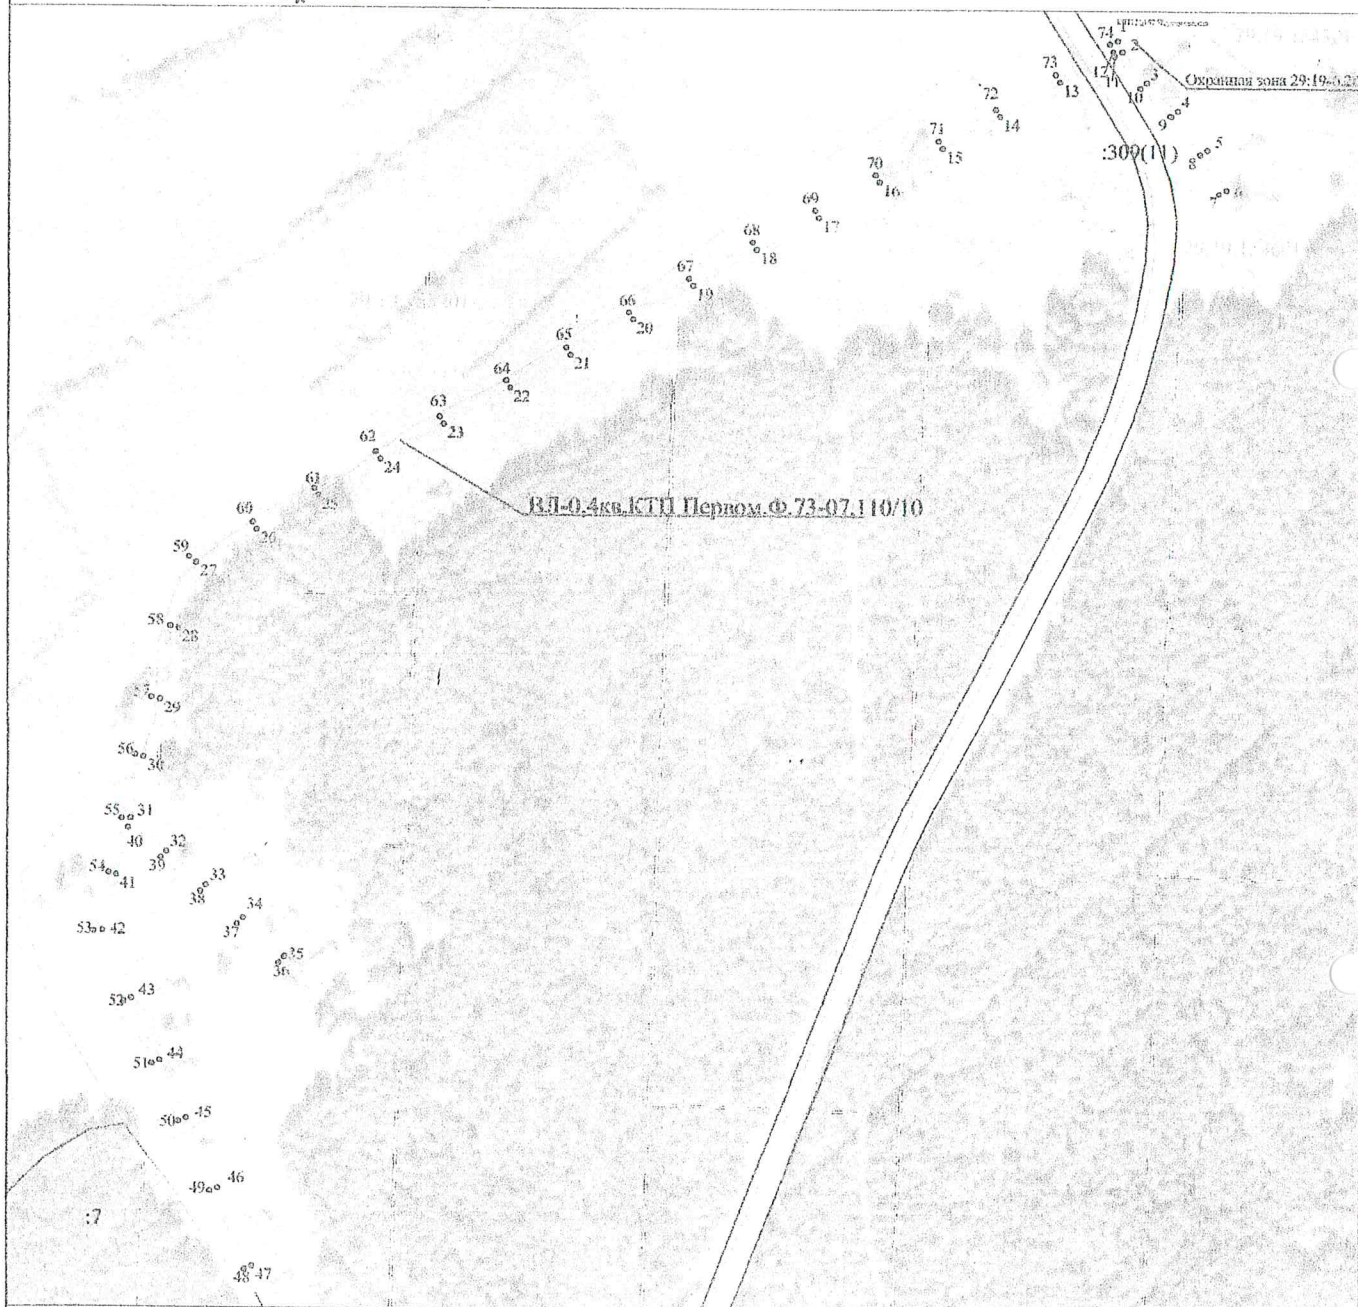

Условные обозначения:

Масштаб 1: 2000

- ① - обозначение характерных точек проектных границ публичного сервитута
- проектируемая зона границ публичного сервитута;
- линия электропередач;
- граница кадастрового квартала
- номер кадастрового квартала
- граница и номер земельного участка по сведениям ЕГРН

1:1

Подпись

Захаров Д. А. Дата "21" мая " 2020 г

Место для оттиска печати (при наличии) лица, составившего описание местоположения границ объекта

Каталог координат публичного сервитута			
Объект: ВЛ-0.4кВ, КТП Перво Ф. 73-07.110.10			
Обозначение характерных точек гравиц	Координаты, м		Среднеквадратическая погрешность положений характерных точек (М), м
	X	Y	
Система координат МСК-2011, зона 3			
1	534498,87	3294193,14	0.1
2	534492,68	3294195,60	0.1
3	534475,71	3294208,69	0.1
4	534460,39	3294224,48	0.1
5	534438,70	3294240,60	0.1
6	534416,79	3294251,42	0.1
7	534414,75	3294247,30	0.1
8	534436,29	3294236,66	0.1
9	534457,35	3294221,01	0.1
10	534472,64	3294205,25	0.1
11	534490,38	3294191,56	0.1
12	534492,75	3294190,62	0.1
13	534475,92	3294161,44	0.1
14	534456,67	3294127,83	0.1
15	534438,84	3294096,91	0.1
16	534420,10	3294062,81	0.1
17	534400,35	3294029,70	0.1
18	534382,59	3293995,90	0.1
19	534362,47	3293961,31	0.1
20	534343,59	3293928,51	0.1
21	534324,07	3293894,30	0.1
22	534305,73	3293861,16	0.1
23	534285,63	3293825,50	0.1
24	534266,33	3293791,35	0.1
25	534246,08	3293757,21	0.1
26	534227,22	3293723,10	0.1
27	534208,95	3293690,68	0.1
28	534172,99	3293681,07	0.1
29	534134,11	3293671,11	0.1
30	534102,51	3293662,43	0.1
31	534068,91	3293655,65	0.1
32	534050,70	3293674,84	0.1
33	534032,31	3293696,24	0.1
34	534014,50	3293716,11	0.1
35	533993,38	3293738,91	0.1
36	533990,00	3293735,78	0.1
37	534011,10	3293713,01	0.1
38	534028,86	3293693,21	0.1
39	534047,28	3293671,76	0.1
40	534063,72	3293654,43	0.1
41	534037,65	3293648,02	0.1
42	534007,26	3293640,16	0.1
43	533970,01	3293656,45	0.1
44	533935,80	3293671,54	0.1
45	533904,06	3293685,82	0.1
46	533865,72	3293703,00	0.1
47	533823,08	3293721,36	0.1
48	533821,26	3293717,13	0.1
49	533864,21	3293698,63	0.1
50	533902,18	3293681,63	0.1
51	533933,92	3293667,34	0.1
52	533968,17	3293652,23	0.1
53	534006,87	3293635,30	0.1
54	534038,78	3293643,56	0.1
55	534068,62	3293650,90	0.1
56	534103,57	3293657,96	0.1
57	534135,29	3293666,67	0.1
58	534174,16	3293676,63	0.1
59	534212,00	3293686,74	0.1
60	534231,24	3293720,86	0.1
61	534250,07	3293754,92	0.1
62	534270,31	3293789,04	0.1
63	534289,64	3293823,24	0.1
64	534309,75	3293858,92	0.1
65	534328,08	3293892,05	0.1
66	534347,59	3293926,23	0.1
67	534366,45	3293959,01	0.1
68	534386,61	3293993,67	0.1
69	534404,36	3294027,45	0.1
70	534424,09	3294060,53	0.1
71	534442,85	3294094,65	0.1
72	534460,65	3294125,53	0.1
73	534479,90	3294159,15	0.1
74	534497,07	3294188,90	0.1
1	534498,87	3294193,14	0.1

Подпись

Захаров Д. А. Дата "21" мая " 2020 г

Место для оттока печати (при наличии) лица, составившего описание местоположения границ объекта

Формат А2