


ПРИЛОЖЕНИЕ № 1  
к извещению администрации  
МО «Холмогорский муниципальный район»

**Схема расположения земельного участка на кадастровом плане территории**

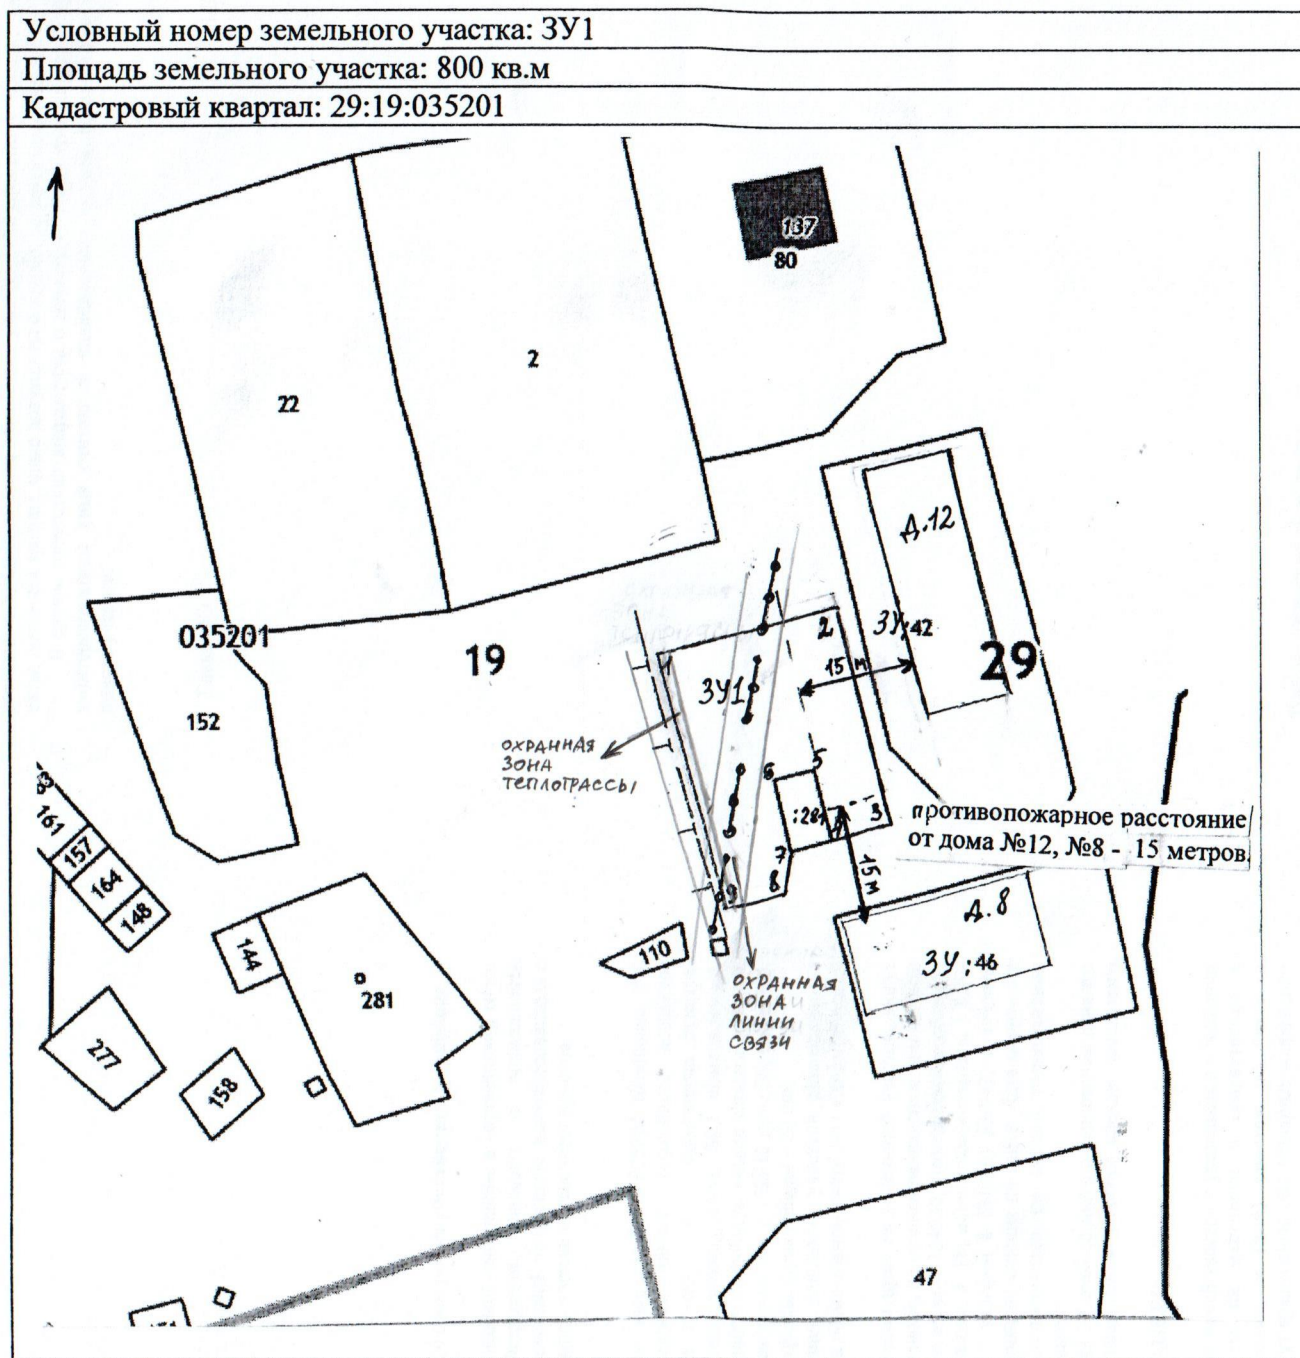

**Масштаб 1:1000**

Размеры сторон ЗУ1

Обозначения: —●— линия связи  
—Т— теплотрасса

От т. до т.	Длина, м
1-2	25,0
2-3	29,0
3-4	8,0
4-5	6,0
5-6	35,0
6-7	10,0
7-8	6,0
8-9	9,0
9-1	36,0

**Категория земель:** земли населенных пунктов

**Разрешенное использование:** для ведения личного подсобного хозяйства (приусадебный земельный участок)

**Местоположение:** Архангельская область, Холмогорский район, МО «Емецкое», д. Заполье

**Описание границ смежных земельных участков:**

ЗУ1: от т.1 до т.4, от т.7 до т.1 - с земельным участком МО «Холмогорский муниципальный район»;

от т.4 до т.7 - с земельным участком 29:19:035201:281.

Площадь и местоположение участка ориентировочные и подлежат уточнению при межевании