

распоряжением администрации
МО «Холмогорский муниципальный район»
от _____ 2021 года № _____

Схема расположения земельного участка на кадастровом плане территории


Условный номер земельного участка :3У1

Площадь земельного участка - 600 кв.м

Размеры сторон линий

Обозначение характерных точек границ	Координаты, м (МСК-29 зона 3)	
	X	Y
1	2	3
1	537452,30	3290990,28
2	537469,61	3291007,44
3	537449,81	3291023,52
4	537433,46	3291007,95

Обозначение части границ		Горизонтальное проложение, м
от т.	до т.	
1	2	3
1	2	24,37
2	3	25,51
3	4	22,58
4	1	25,83

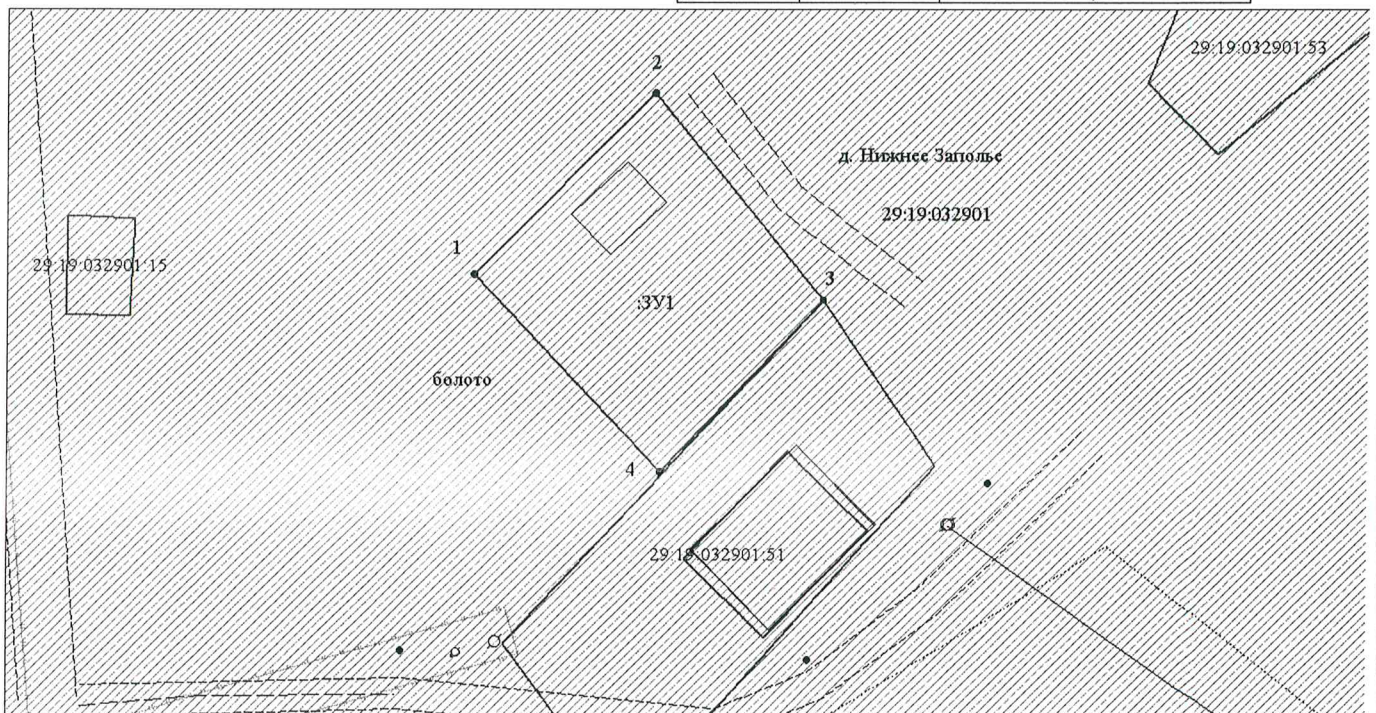

Кадастровый квартал: 29:19:032901

Масштаб 1:500

Местоположение участка: Архангельская область, Холмогорский район, МО «Емецкое», д. Нижнее Заполье.

Разрешенное использование: для индивидуального жилищного строительства

Категория земель: земли населенных пунктов.

Описание смежеств: от т. 1 - до т. 3—и от т. 4-до т. 1- не разграниченная госсобственность
от т. 3 - до т. 4 — с земельным участком 29:19:032901:51

Условные обозначения:

- вновь образованная часть границы, сведения о которой достаточны для определения ее местоположения,
- существующая часть границы, имеющиеся в ГКН сведения о которой достаточны для определения ее местоположения,
- — характерная точка границы, сведения о которой позволяют однозначно определить ее положение на местности.

Подготовил кадастровый инженер Штаборов В.В.