


ПРИЛОЖЕНИЕ № 1
к извещению администрации
МО «Холмогорский муниципальный район»
Схема расположения земельного участка на кадастровом плане территории

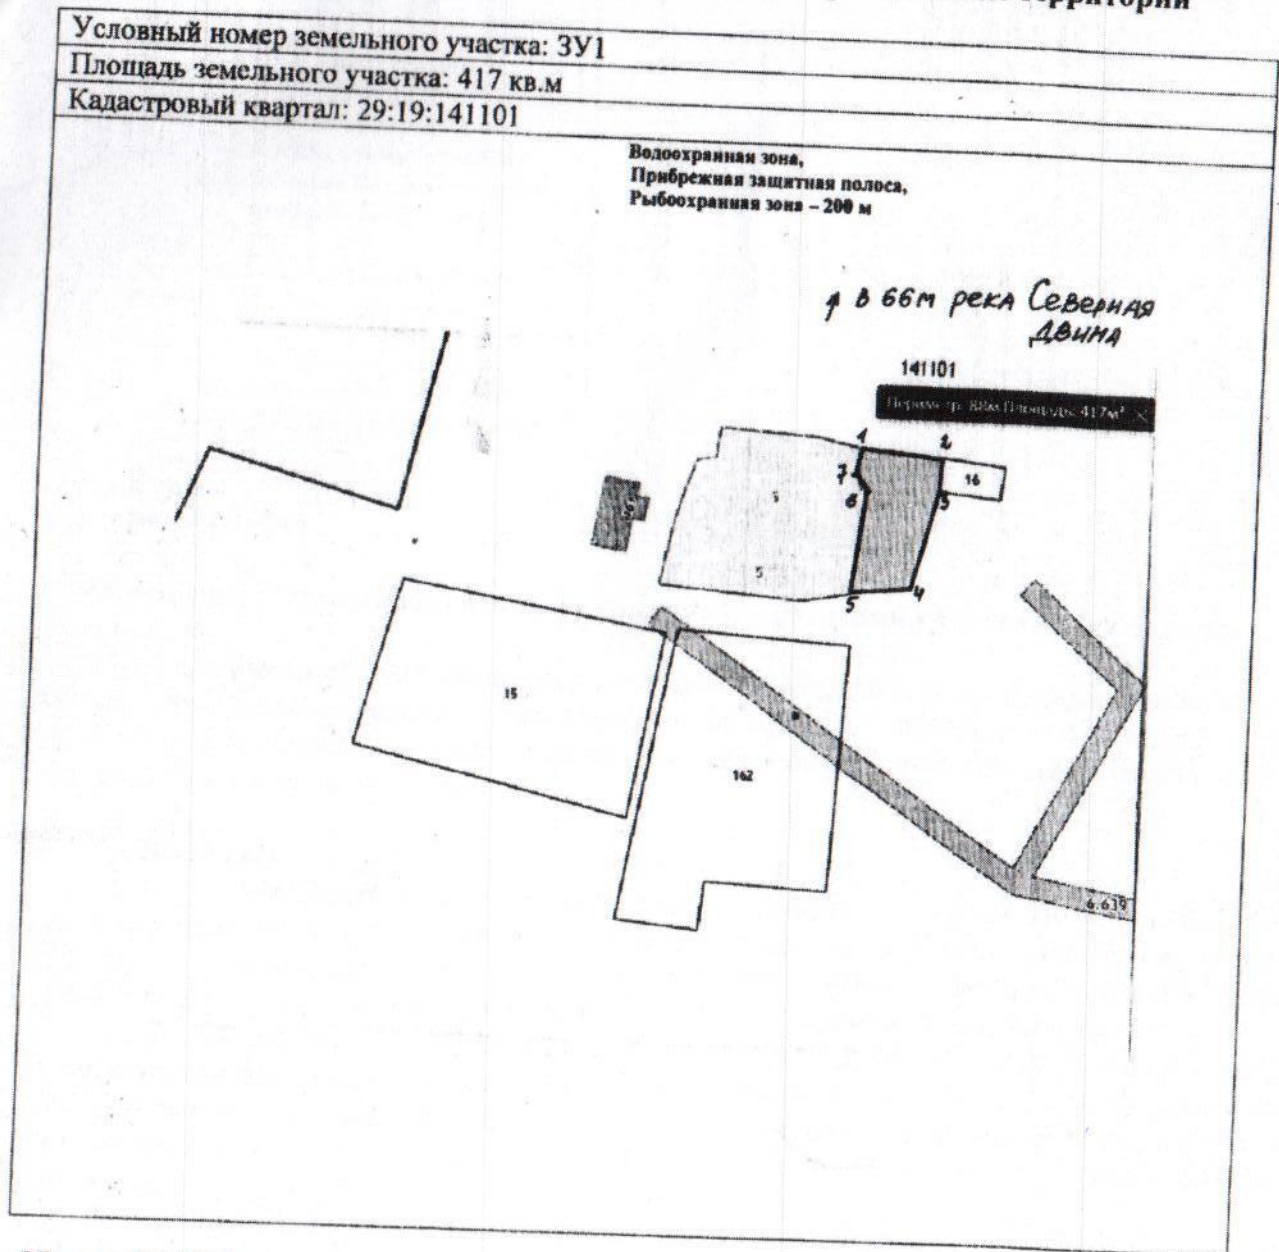

Масштаб 1:1400
Размеры сторон ЗУ1

От т. до т.	Длина, м
1-2	17,0
2-3	6,0
3-4	21,0
4-5	12,0
5-6	22,0
6-7	4,00
7-1	5,00

Категория земель: земли населенных пунктов

Разрешенное использование: для ведения личного подсобного хозяйства

Местоположение: Архангельская область, Холмогорский район, МО «Ухтоостровское», д. Андриановская

Описание границ смежных земельных участков:

ЗУ1: от т.1 до т.2, от т.3 до т.5 – с землями МО «Холмогорский муниципальный район»;
от т.2 до т.3 – с земельным участком с кадастровым номером 29:19:141101:16;
от т.5 до т.1 – с земельным участком с кадастровым номером 29:19:141101:5.

Площадь и местоположение участка ориентировочные и подлежат уточнению при межевании



*Составлено - 15.10.2020г.,
г. д. МО. Ухтоостровское
Шуф. Ишенинская Т.Н.*