


ПРИЛОЖЕНИЕ № 2
к извещению администрации
МО «Холмогорский муниципальный район»

Схема расположения земельного участка на кадастровом плане территории

Условный номер земельного участка: ЗУ1

Площадь земельного участка: 198 кв.м

Кадастровый квартал: 29:19:020402

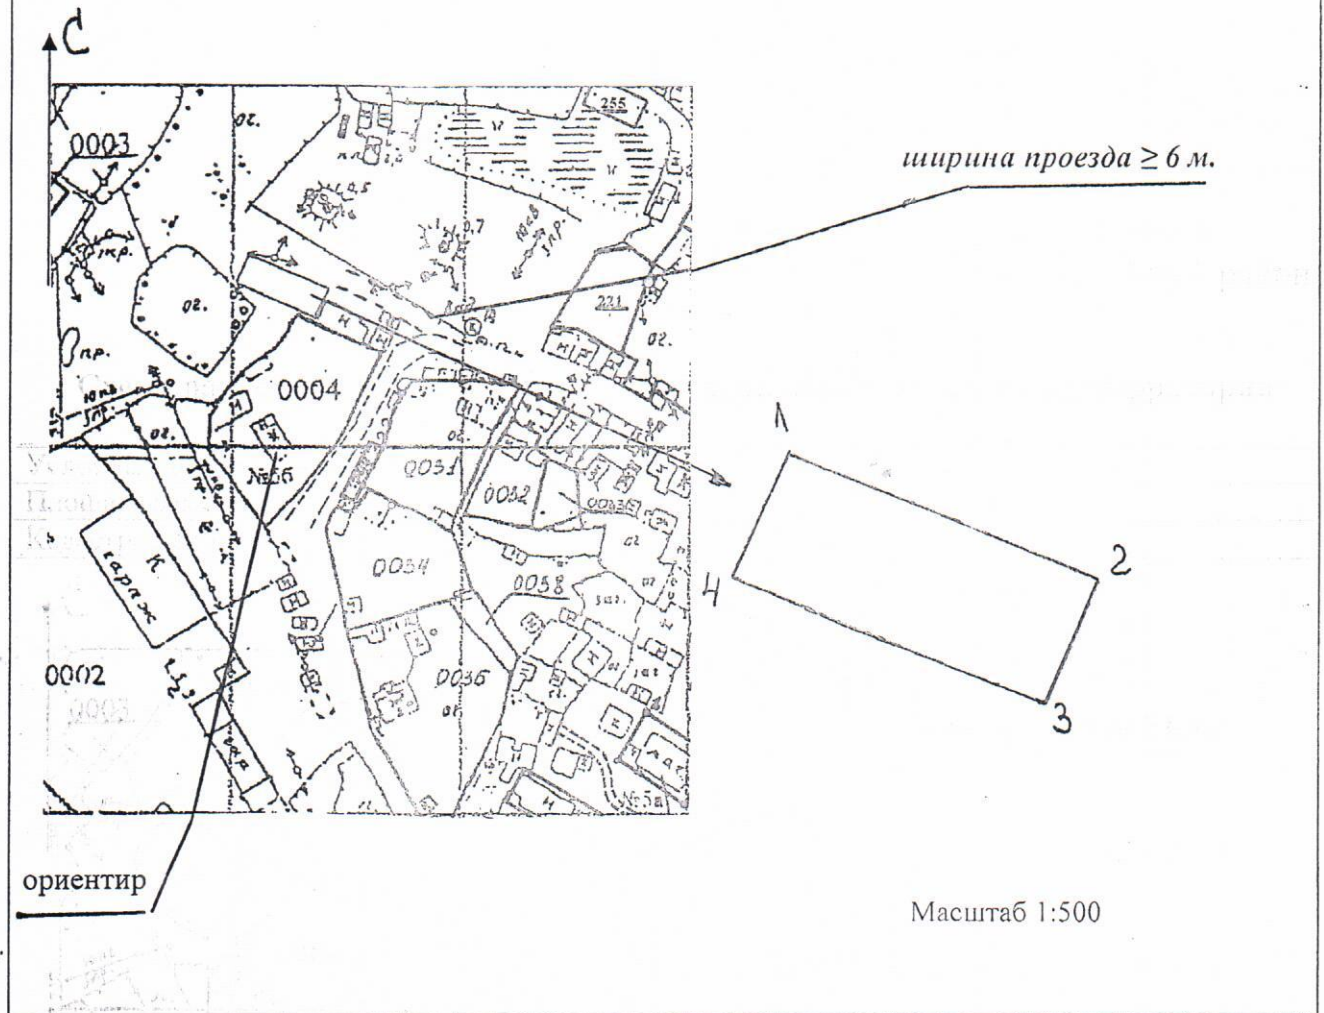

Категория земель – земли населенных пунктов
Масштаб 1:2000

Размеры сторон участка:ЗУ1

От т. до т.	Длина, м
1-2	22,0
2-3	9,0
3-4	22,0
4-1	9,0

Разрешенное использование: приусадебный участок личного подсобного хозяйства (без права возведения индивидуального жилого дома)

Местоположение: участок находится примерно в 30 метрах по направлению на северо-восток от ориентира жилой дом, расположенного за пределами участка, адрес ориентира: Архангельская область, Холмогорский район, МО «Белогорское», пос. Белогорский, ул. Советская, д. № 56

Описание границ смежных земельных участков.

От т. 1 до т. 1 - с земельным участком МО «Белогорское»