


ПРИЛОЖЕНИЕ № 1
к извещению администрации
МО «Холмогорский муниципальный район»

Схема расположения земельного участка на кадастровом плане территории

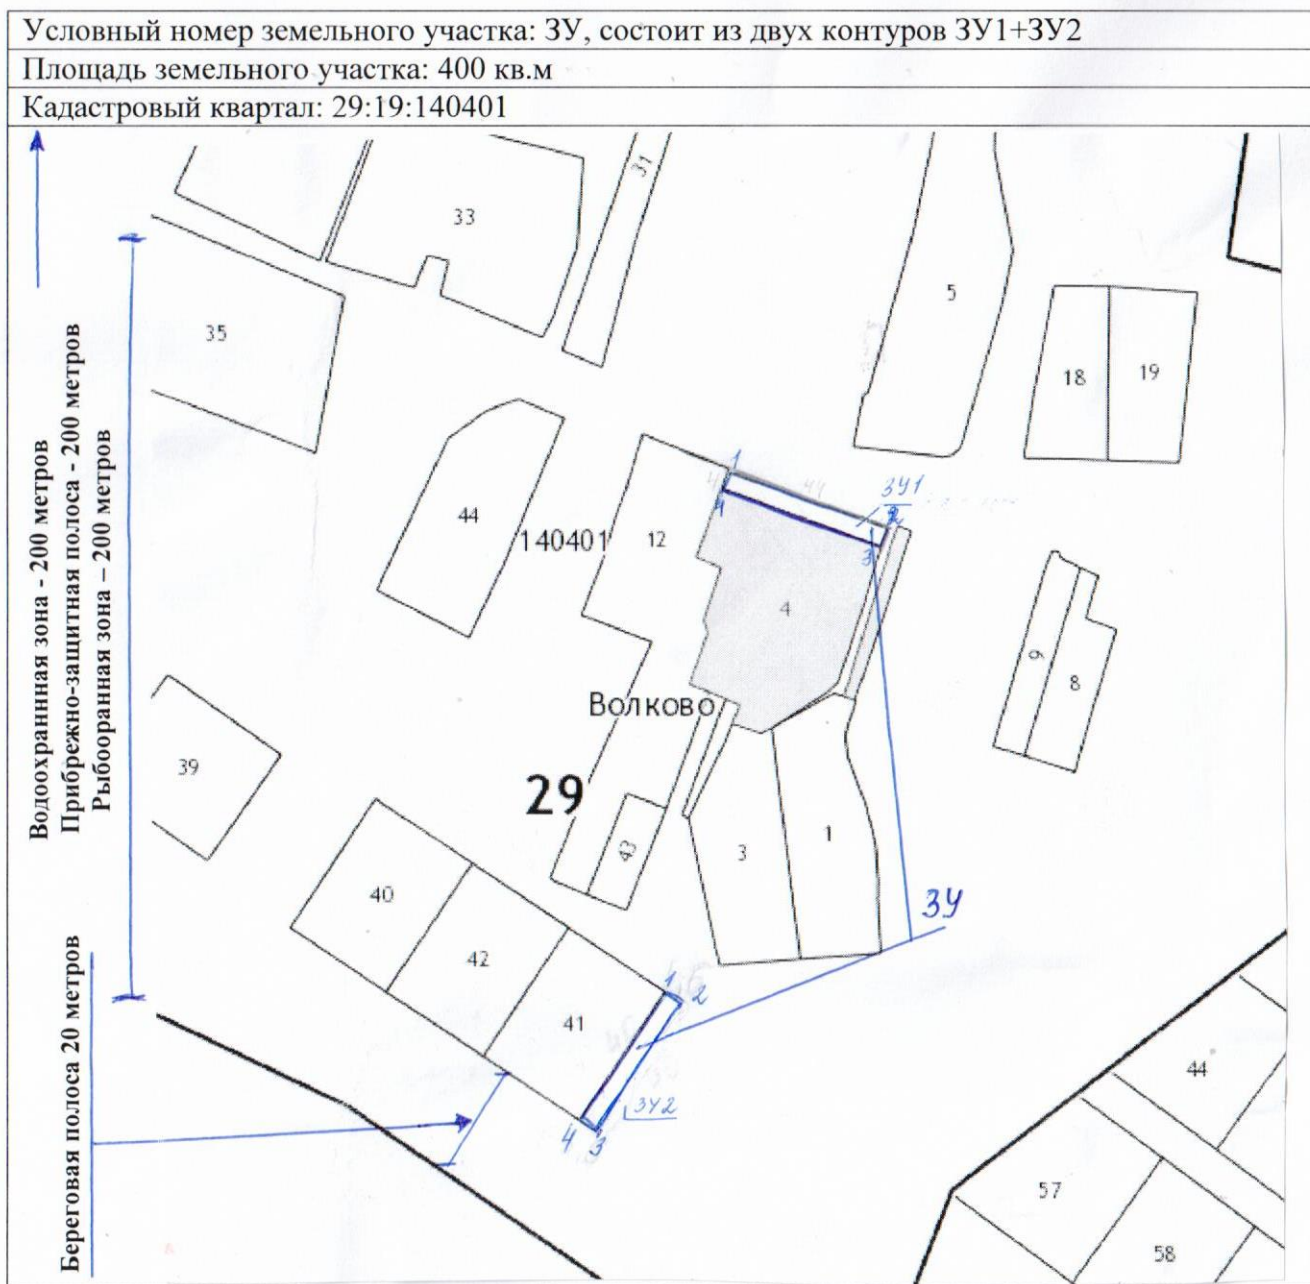

Масштаб 1:2000

Размеры сторон ЗУ1

| От т. до т. | Длина, м |
|-------------|----------|
| 1-2 | 44,0 |
| 2-3 | 4,0 |
| 3-4 | 44,0 |
| 4-1 | 4,0 |

Размеры сторон ЗУ2

| От т. до т. | Длина, м |
|-------------|----------|
| 1-2 | 5,6 |
| 2-3 | 40,0 |
| 3-4 | 5,6 |
| 4-1 | 40,0 |

Категория земель: земли населенных пунктов

Разрешенное использование: для ведения личного подсобного хозяйства

Местоположение: Архангельская область, Холмогорский район, МО «Ухтоостровское», д. Волково

Описание границ смежных земельных участков:

ЗУ1: от т.1 до т.3 – с земельным участком МО «Холмогорский муниципальный район»;

От т.3 до т.4 – с земельным участком 29:19:140401:4;

От т.4 до т.1 – с земельным участком 29:19:140401:12.

ЗУ2: от т.1 до т.4 – с земельным участком МО «Холмогорский муниципальный район»;

От т.4 до т.1 – с земельным участком 29:19:140401:41

Площадь и местоположение участка ориентировочные и подлежат уточнению при межевании