


ПРИЛОЖЕНИЕ № 5  
к извещению администрации  
МО «Холмогорский муниципальный район»

Схема расположения земельного участка на кадастровом плане территории

Условный номер земельного участка: ЗУ1.

Площадь ЗУ1: 20

Кадастровый квартал: 29:19:161919

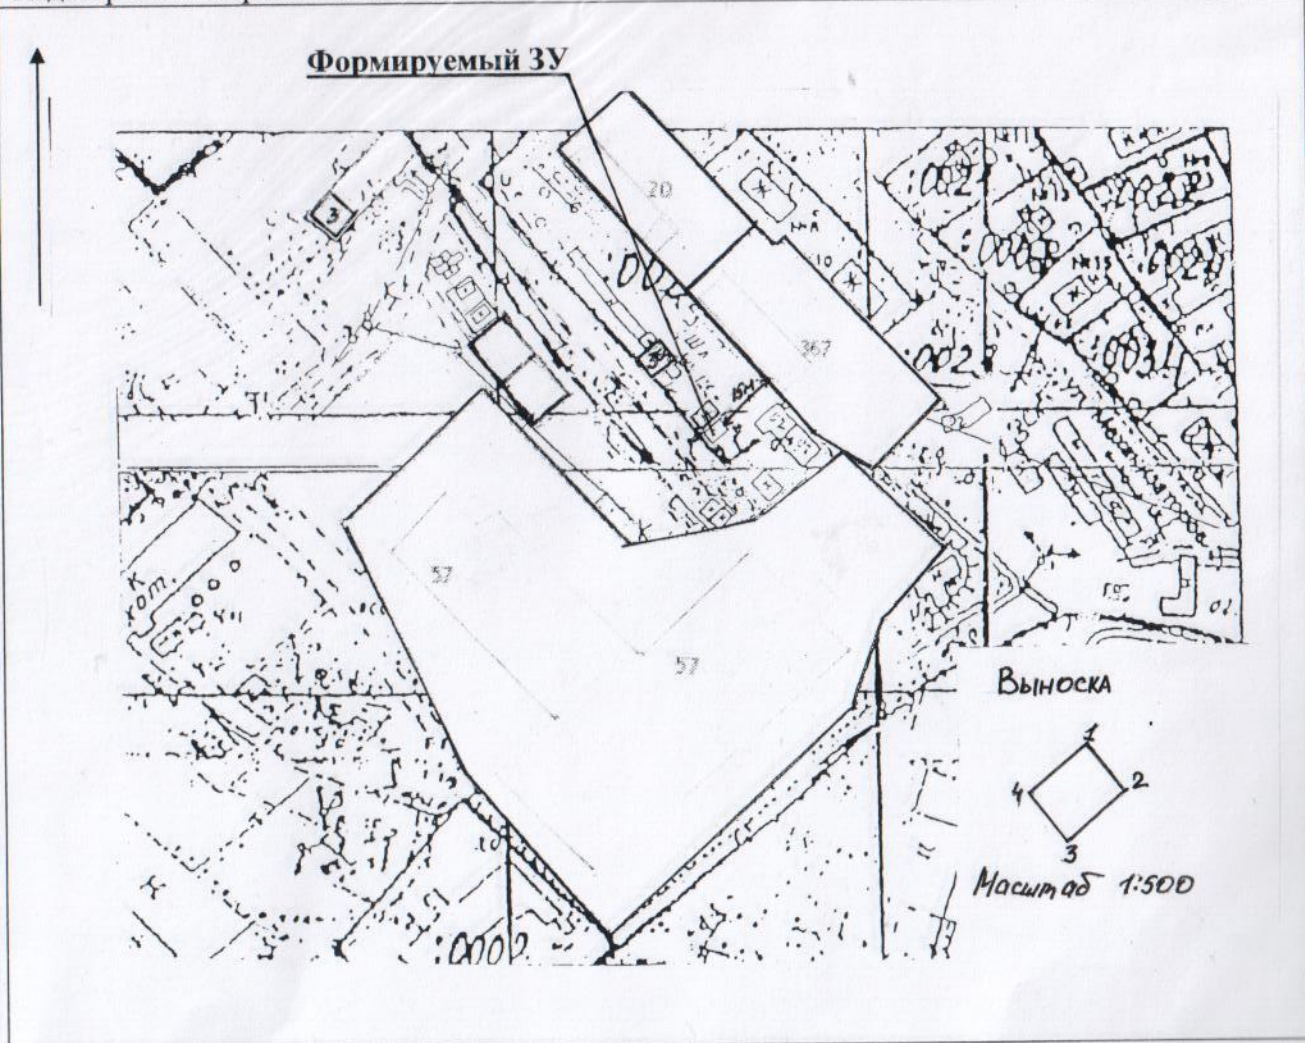

Категория земель – земли населенных пунктов

Масштаб 1:2000

Разрешенное использование: для установки гаража для хранения личного легкового автомобильного транспорта.

Местоположение: Архангельская область, Холмогорский район, МО «Холмогорское», с. Холмогоры, ул. Механизаторов.

Размеры ЗУ 1.

От т. до т.	Длина, м
1-2	4,0
2-3	5,0
3-4	4,0
4-1	5,0

Примечание: Площадь участка и его местоположение ориентировочные и подлежат уточнению при межевании.