


ПРИЛОЖЕНИЕ № 1
к извещению администрации
МО «Холмогорский муниципальный район»

Схема расположения земельного участка на кадастровом плане территории

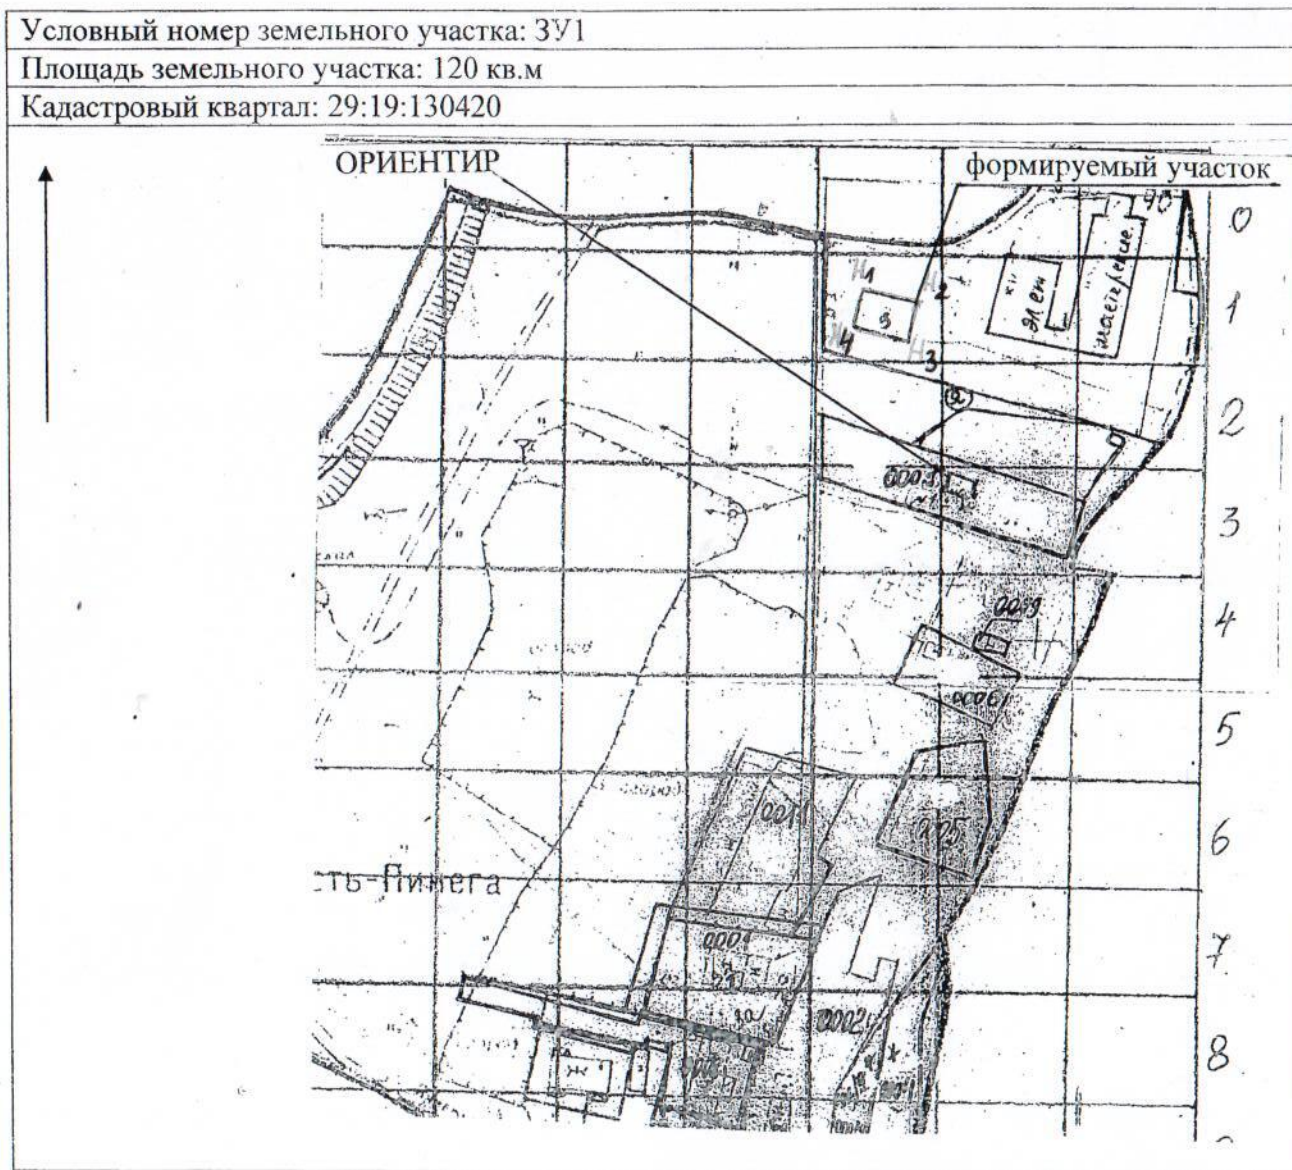

Размеры сторон участка:ЗУ1

От т. до т.	Длина, м
Н1-Н2	15,00
Н2-Н3	8,00
Н3-Н4	15,00
Н4-Н4	8,00

Категория земель – земли населенных пунктов
Масштаб 1:2000

Разрешенное использование: Для возведения строения для ведения личного подсобного хозяйства - сарая

Местоположение: участок находится примерно в 35 метрах по направлению на северо-запад от ориентира жилой дом, расположенного за пределами участка, адрес ориентира: Архангельская область, Холмогорский район, МО «Усть-Пинежское», пос. Усть-Пинега, ул. Южная, д. 1а.