


ПРИЛОЖЕНИЕ № 1  
к извещению администрации  
МО «Холмогорский муниципальный район»

Схема расположения земельного участка на кадастровом плане территории

Условный номер земельного участка: <u>ЗУ1</u>		
Площадь земельного участка: <u>219 кв.м.</u>		
Обозначение характерных точек границ	Координаты, м (МСК-29 зона 3)	
	X	Y
1	2	3
1	615731	3284059
2	615742	3284071
3	615752	3284083
4	615746	3284088
5	615735	3284073
6	615726	3284063

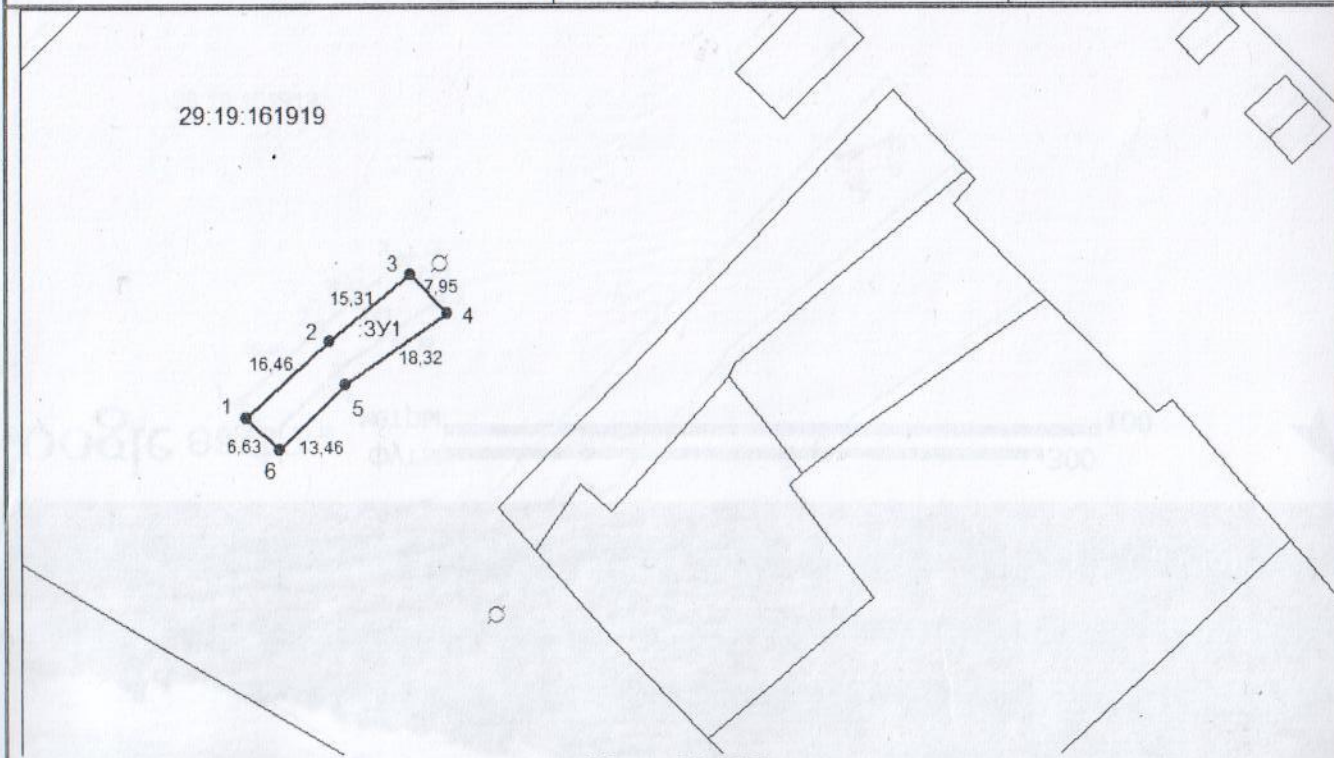

Масштаб 1:1000

Местоположение участка: участок находится примерно в 167 метрах по направлению на юго-запад от ориентира жилой дом, расположенного за пределами участка, адрес ориентира: Архангельская область, Холмогорский район, МО «Холмогорское», с. Холмогоры, ул. Октябрьская, дом 43.

**Разрешенное использование:** для возведения строения для удовлетворения личных потребностей.

Категория земель: земли населенных пунктов

Условные обозначения:

- вновь образованная часть границы, сведения о которой достаточны для определения ее местоположения,
- существующая часть границы, имеющиеся в ГКН сведения о которой достаточны для определения ее местоположения,
- характерная точка границы, сведения о которой позволяют однозначно определить ее положение на местности,