

СХЕМА РАСПОЛОЖЕНИЯ ЗЕМЕЛЬНОГО УЧАСТКА  
НА КАДАСТРОВЫМ ПЛАНЕ ТЕРРИТОРИИ

ПРИЛОЖЕНИЕ № 2


к извещению администрации

МО «Холмогорский муниципальный район»

Местоположение: Архангельская область,  
Холмогорский район, МО «Емецкое», д. Осередок  
Разрешенное использование: для индивидуального  
жилищного строительства

Категория земель: Земли населённых пунктов  
Общая площадь (кв.м.): 1500

29:19:033001

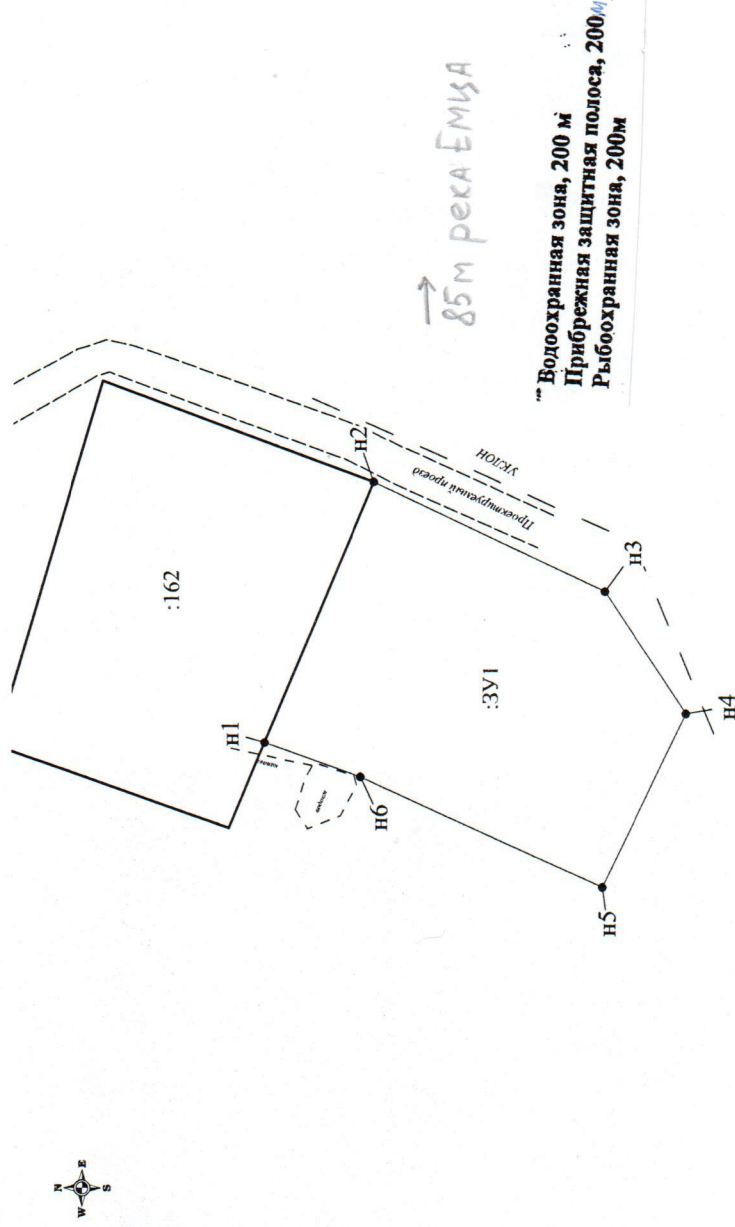

Условные обозначения:

- граница кадастрового квартала;
- существующая граница, имеющаяся в ЕГРН сведения о которой достаточны для определения ее местоположения;
- вновь образованная часть границы, сведения о которой достаточны для определения ее местоположения;
- существующая граница, имеющаяся в ЕГРН сведения о которой недостаточны для определения ее местоположения;
- вновь образованная часть границы, сведения о которой недостаточны для определения ее местоположения
- обозначение характерной точки границы, сведения о которой не позволяют однозначно определить ее положение на местности;
- характерная точка границы, сведения о которой позволяют однозначно определить ее положение на местности;
- ликвидиремая точка границы, сведения о которой не позволяют однозначно определить ее положение на местности;
- ликвидиремая точка границы, сведения о которой позволяют однозначно определить ее положение на местности;
- обозначение образуемого земельного участка;
- обозначение образуемой части земельного участка;
- обозначение контуров земельного участка;
- обозначение кадастрового номера земельного участка;
- обозначение кадастрового квартала;
- обозначение кадастрового номера объекта недвижимости;
- граница охранный зоны для ЛЭП, расположенная на территории образуемого земельного участка;
- граница охранный зоны для линии связи, расположенная на территории образуемого земельного участка.

Примечания:

1. Площадь образуемого участка является проектной
2. Указанное значение площади может быть изменено при проведении кадастровых работ не более, чем на десять процентов

Исполнитель: Сержант Д.С.  
8 (8182) 47-68-99

Обозначение характерных точек границ	Координаты (Система координат МСК-29)		Длины сторон
	X	Y	
n1	537015,69	3291109,94	35,14
n2	537002,40	3291142,47	31,71
n3	536973,68	3291129,03	18,24
n4	536963,55	3291113,86	23,95
n5	536973,77	3291092,20	32,91
n6	537003,79	3291105,68	12,64



Номер регистрации		Масштаб 1:900
Кадастровый инженер	Подпись	Дата
Талых А.С.		23.12.2019
		Листов 1