

ПРИЛОЖЕНИЕ № 1
к извещению администрации
МО «Холмогорский муниципальный район»


Схема расположения земельного участка,
формируемого для строительства и эксплуатации гаража

Кадастровый номер 29:19:161914

Категория земель – земли населенных пунктов

Местоположение: участок находится примерно в 164 метрах по направлению на северо-запад от ориентира жилой дом, расположенного за пределами участка, адрес ориентира: Архангельская область, Холмогорский район, МО «Холмогорское», с. Холмогоры, ул. Октябрьская, д. 38.

Площадь – 53 кв.м

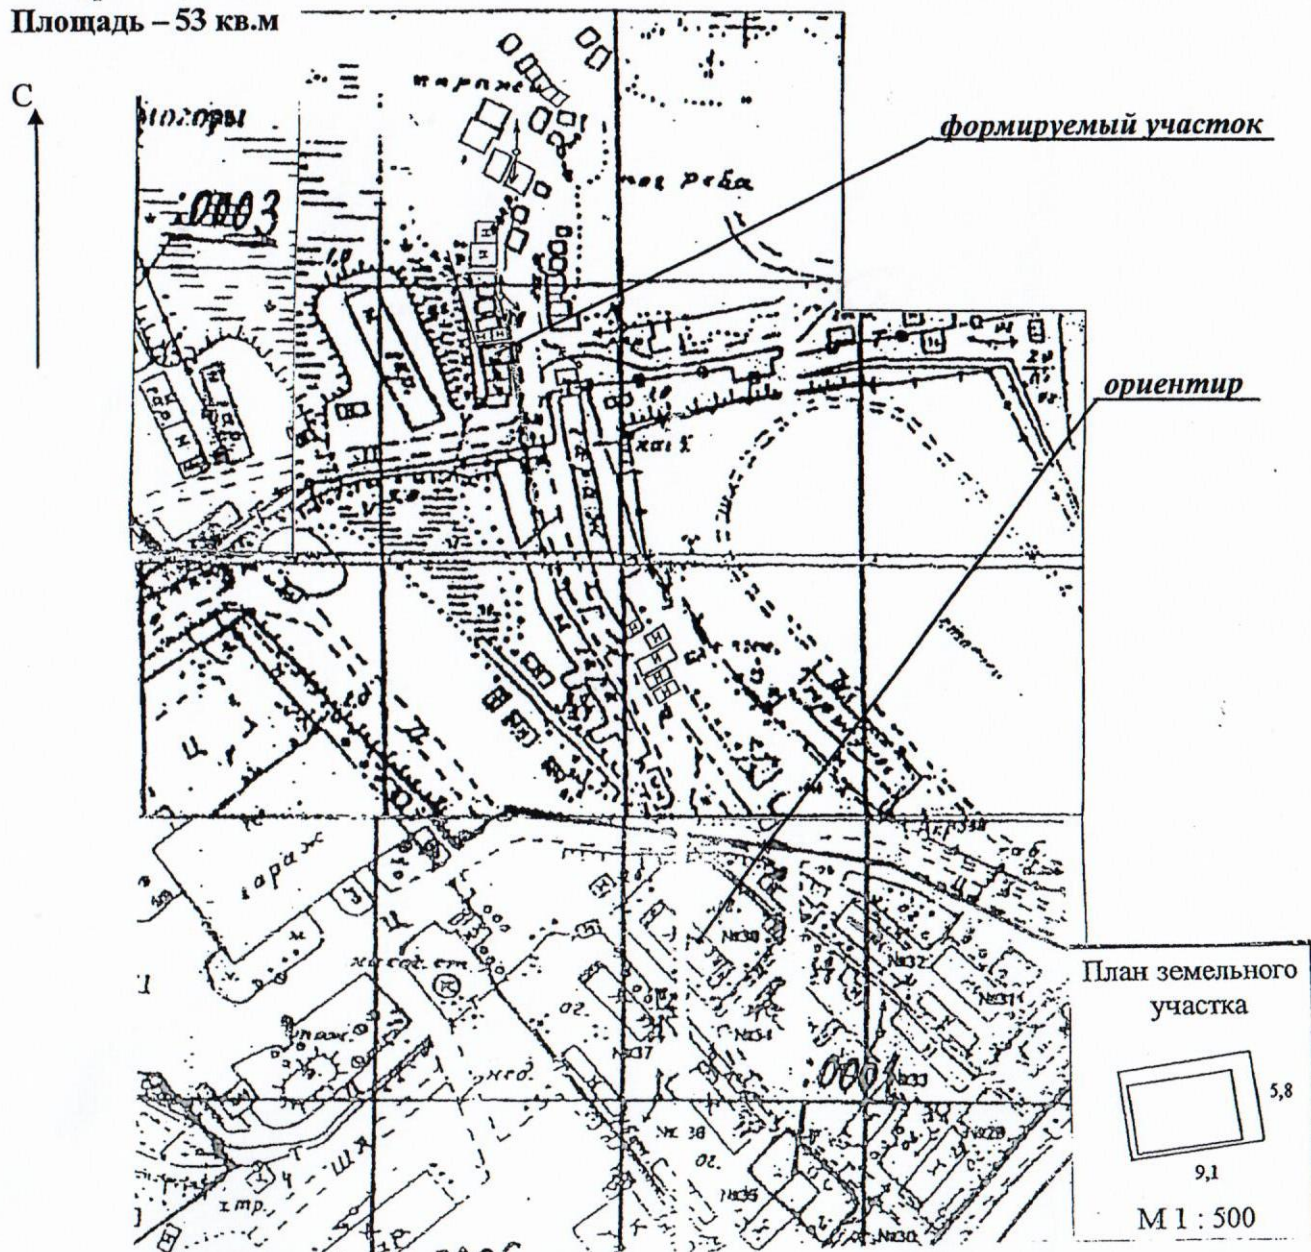

Условные обозначения:

←→ существующая электролиния 0,4 кВ

Масштаб 1:2000

Описание смежных земельных участков:

От т.1 до т.1 – с земельным участком МО «Холмогорское»

Примечание: размеры участка определены мерной лентой. Площадь участка и его местоположение ориентировочные и подлежат уточнению при межевании.