



Схема расположения земельного участка на кадастровом плане территории

Условный номер земельного участка	29:19:111401:ЗУ1	
Площадь земельного участка	73 м ²	
Обозначение характерных точек границ	Координаты, м	
	X	Y
1	2	3
н1	560636	3271737
н2	560642	3271740
н3	560633	3271748
н4	560628	3271744

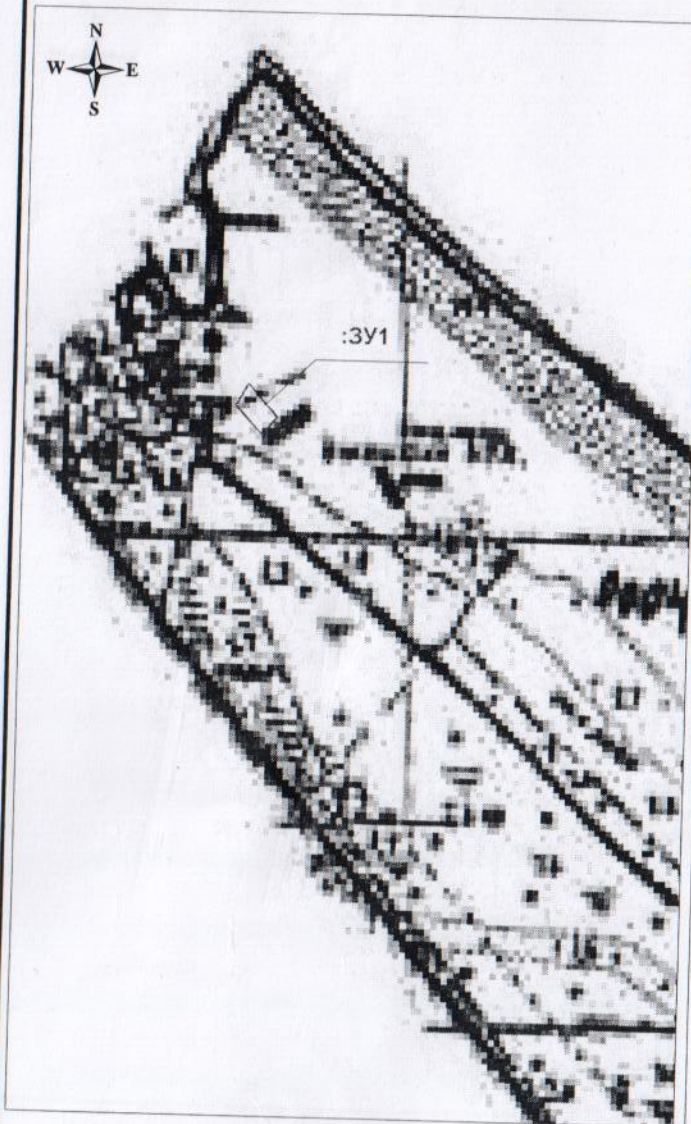

Масштаб 1:2000

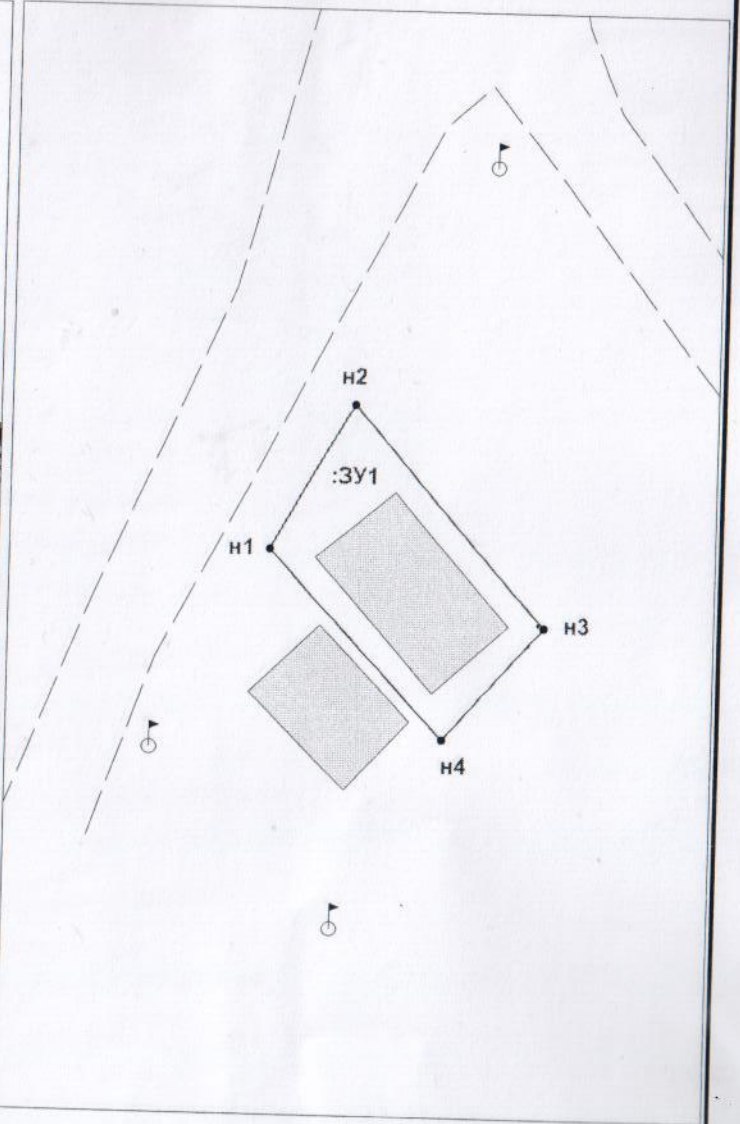

Масштаб 1:300

Условные обозначения:

——— - граница формируемого земельного участка;

Местоположение участка: примерно в 57 метрах на северо-восток от ориентира жилой дом, расположенный за границами участка, адрес ориентира: Архангельская область, Холмогорский район, МО «Ракульское», п. Брин-Наволоок, ул. Новая, дом 1

Разрешенное использование земельного участка: для установки гаража для хранения личного легкового транспорта

Категория земель: земли населенных пунктов

Размеры участка:

От точки до точки	Длина, м
н1-н2	6,93
н2-н3	12,09
н3-н4	6,22
н4-н1	10,71