


ПРИЛОЖЕНИЕ № 1  
к извещению администрации  
МО «Холмогорский муниципальный район»

Схема расположения земельных участков на кадастровом плане территории

Условный номер земельного участка :ЗУ1			Условный номер земельного участка :ЗУ2			Условный номер земельного участка :ЗУ3		
Площадь земельного участка: 675 кв.м.			Площадь земельного участка: 600 кв.м.			Площадь земельного участка: 602 кв.м.		
Обозначение характерных точек границ	Координаты, м (МСК-29 зона 3)		Обозначение характерных точек границ	Координаты, м (МСК-29 зона 3)		Обозначение характерных точек границ	Координаты, м (МСК-29 зона 3)	
	X	Y		X	Y		X	Y
1	2	3	1	2	3	1	2	3
1	596366	3286604	2	596385	3286633	5	596401	3286660
2	596385	3286633	5	596401	3286660	7	596416	3286684
3	596369	3286645	6	596384	3286671	8	596402	3286699
4	596351	3286616	3	596369	3286645	6	596384	3286671

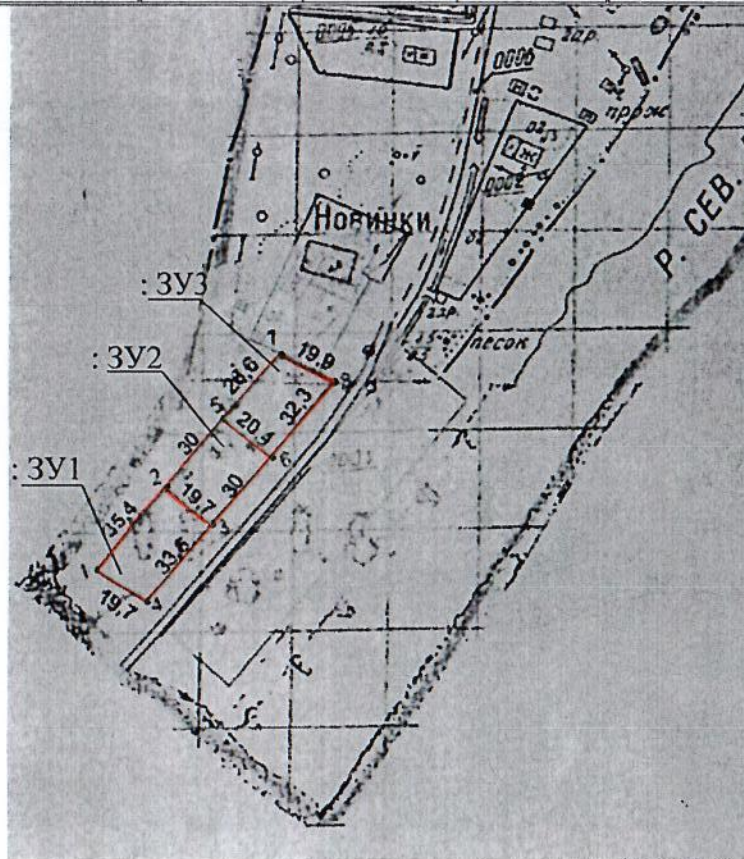

Масштаб 1:2000

Условные обозначения:

- вновь образованная часть границы, сведения о которой достаточны для определения ее местоположения,
- существующая часть границы, имеющиеся в ГКН сведения о которой достаточны для определения ее местоположения,
- — характерная точка границы, сведения о которой позволяют однозначно определить ее положение на местности,



ПРИЛОЖЕНИЕ № 2  
к извещению администрации  
МО «Холмогорский муниципальный район»


**Схема расположения земельного участка,  
формируемого для ведения личного подсобного хозяйства**

**Местоположение:** участок находится примерно в 26 м по направлению на восток от ориентира жилой дом, адрес ориентира: Архангельская область, Холмогорский район. МО «Копачевское», д. Мыза, д. 3

**Категория земель – земли населенных пунктов**

**Кадастровый квартал - 29:19:071701**

**Площадь участка – 1000 кв.м.**

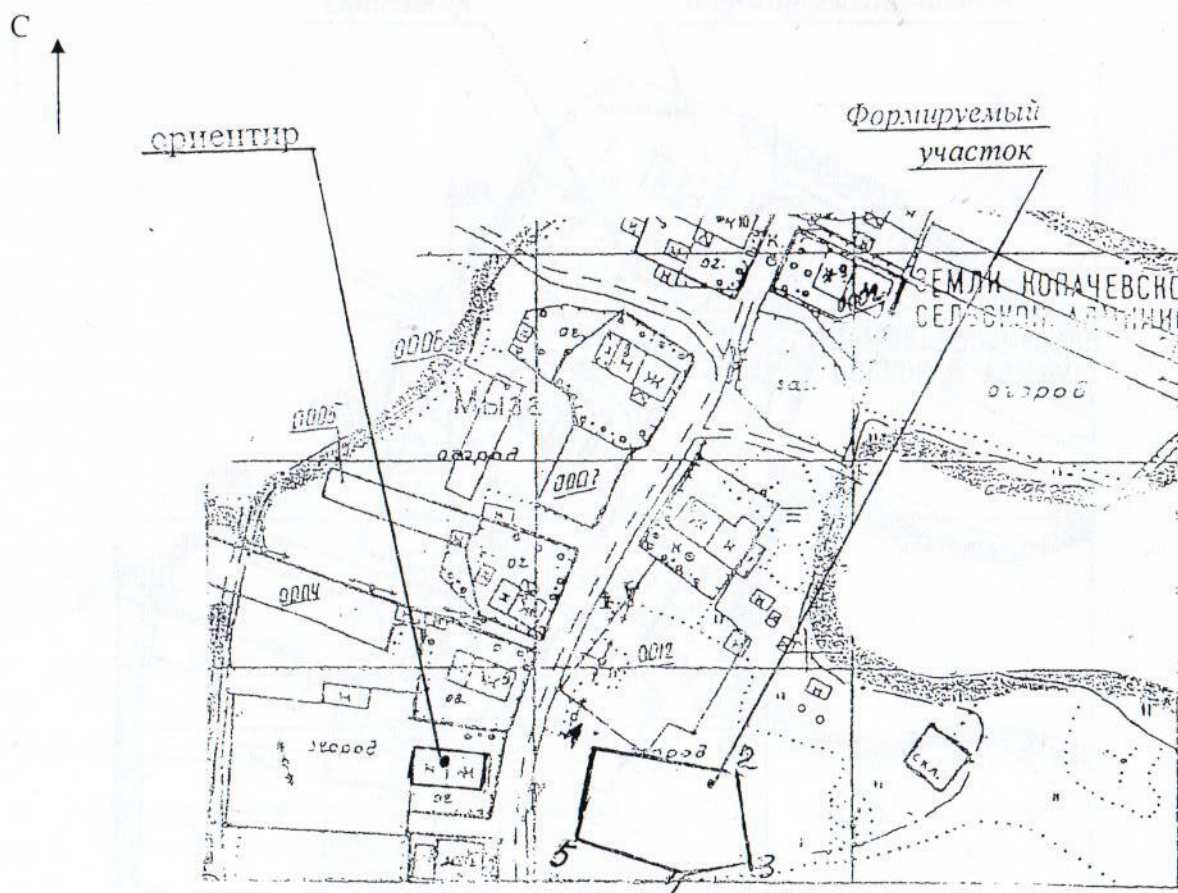

**Масштаб 1:2000**

**Описание границ смежных земельных участков:**

От т.1 по т.1 с землями МО «Копачевское»

**Примечания:** площадь участка его местоположение определены ориентировочно и подлежат уточнению при межевании. Обмер осуществлен мерной лентой.



От точки - до точки	Длина линии, м
1-2	36,0
2-3	24,0
3-4	14,0
4-5	30,0
5-1	24,0



**ПРИЛОЖЕНИЕ № 3**  
к извещению администрации  
МО «Холмогорский муниципальный район»

**Схема расположения земельного участка**  
формируемого для строительства индивидуального жилого дома

**Местоположение:** участок находится примерно в 8 метрах по направлению на северо-восток от ориентира жилой дом, расположенного за пределами участка, адрес ориентира: Архангельская область, Холмогорский район, МО «Копачевское», д. Мыза, д. 10.

**Категория земель – земли населенных пунктов**  
**Кадастровый квартал 29:19:071701**  
**Площадь участка – 1000 кв.м.**



**Масштаб 1:2000**

**Описание границ смежных земельных участков:**

От т.1 до т.7- с земельным участком МО «Копачевское»  
От т.7 до т.1 – с земельным участком 29:19:071701:9

Примечания: площадь участка его местоположение определены ориентировочно и подлежат уточнению при межевании. Обмер осуществлен мерной лентой.

От точки - до точки	Длина линии, м
1-2	14,42
2-3	20,19
3-4	14,22
4-5	4,6
5-6	36,40
6-7	19,80
7-8	33,0
8-1	20,0