


Схема расположения границ публичного сервитута
 Объект: ВЛ-0,4
 КТП-10/0,4-100кв.Овощехранилище.ф.76-07.
 Площадь испрашиваемого публичного сервитута - 3296 кв. м
 Местоположение: Архангельская область,
 Холмогорский район

УТВЕРЖДЕНА
 распоряжением администрации
 МО «Холмогорский муниципальный район»

от _____ 20__ г. № _____

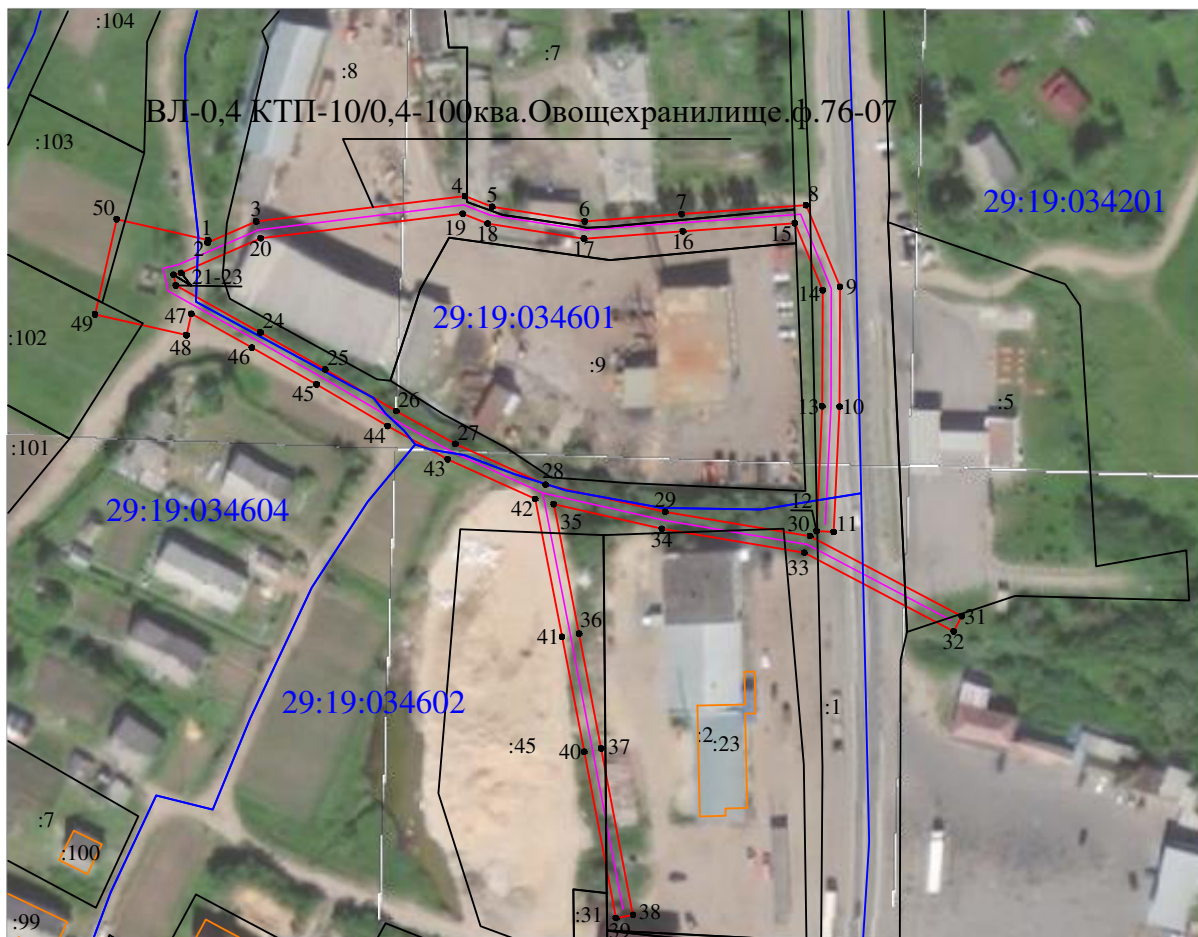

Условные обозначения:

Масштаб 1:2000

●¹ - обозначение характерных точек проектных границ публичного сервитута



- проектируемая зона границ публичного сервитута;




- линия электропередач;

- граница кадастрового квартала

29:19:120501

- номер кадастрового квартала

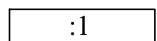

- граница и номер земельного участка по сведениям ЕГРН



Кадастровый инженер

Захаров Д.А. Дата 12.07.2020 г.

Место для оттиска печати (при наличии) лица, составившего описание местоположения границ объекта

Приложение 1

Каталог координат публичного сервитута			
Объект: ВЛ-0,4 КТП-10/0,4-100ква.Овощехранилище.ф.76-07			
Обозначение характерных точек границ	Координаты, м		Среднеквадратическая погрешность положения характерных точек (Mt), м
	X	Y	
Система координат МСК-29, зона 3			
1	532818,99	3287548,27	0.1
2	532818,28	3287548,11	0.1
3	532823,93	3287561,08	0.1
4	532830,69	3287616,74	0.1
5	532827,87	3287623,98	0.1
6	532823,98	3287648,67	0.1
7	532825,91	3287674,52	0.1
8	532828,28	3287707,68	0.1
9	532806,52	3287716,73	0.1
10	532774,59	3287716,59	0.1
11	532741,18	3287715,06	0.1
12	532741,39	3287710,47	0.1
13	532774,71	3287711,99	0.1
14	532805,61	3287712,12	0.1
15	532823,46	3287704,70	0.1
16	532821,32	3287674,86	0.1
17	532819,36	3287648,48	0.1
18	532823,40	3287622,77	0.1
19	532825,98	3287616,15	0.1
20	532819,45	3287562,30	0.1
21	532810,23	3287541,13	0.1
22	532809,74	3287539,03	0.1
23	532806,89	3287539,67	0.1
24	532794,34	3287562,20	0.1
25	532784,49	3287579,50	0.1
26	532773,42	3287598,43	0.1
27	532764,66	3287614,21	0.1
28	532753,79	3287638,22	0.1
29	532746,56	3287670,11	0.1
30	532740,07	3287708,71	0.1
31	532718,74	3287749,16	0.1
32	532714,67	3287747,02	0.1
33	532735,66	3287707,21	0.1
34	532742,04	3287669,22	0.1
35	532748,58	3287640,42	0.1
36	532714,11	3287647,14	0.1
37	532683,49	3287653,05	0.1
38	532639,13	3287661,53	0.1
39	532638,27	3287657,01	0.1
40	532682,62	3287648,53	0.1
41	532713,24	3287642,63	0.1
42	532750,00	3287635,46	0.1
43	532760,55	3287612,14	0.1
44	532769,42	3287596,15	0.1
45	532780,51	3287577,20	0.1
46	532790,33	3287559,94	0.1
47	532799,32	3287543,80	0.1
48	532793,63	3287542,51	0.1
49	532799,18	3287518,13	0.1
50	532824,53	3287523,89	0.1
1	532818,99	3287548,27	0.1



Кадастровый инженер

Захаров Д.А. Дата 12.07.2020 г.

Место для оттиска печати (при наличии) лица, составившего описание местоположения границ объекта

Формат А4