


Приложение № 2
к извещению администрации
МО «Холмогорский муниципальный район»

Схема расположения земельного участка на кадастровом плане территории

Условный номер земельного участка 29:19:110801:3У1			
Площадь земельного участка 1129 кв.м.			
Площадь обременения линией электропередач 0,4 кВ 89 кв.м.			
Обозначение характерных точек границ	Координаты, м		Длины линий, м
	X	Y	
1	2	3	
н1	569 331,14	3 274 484,42	16,20
н2	569 341,82	3 274 496,60	59,23
н3	569 299,02	3 274 537,55	23,10
н4	569 284,90	3 274 519,27	29,49
н5	569 308,85	3 274 502,06	28,43

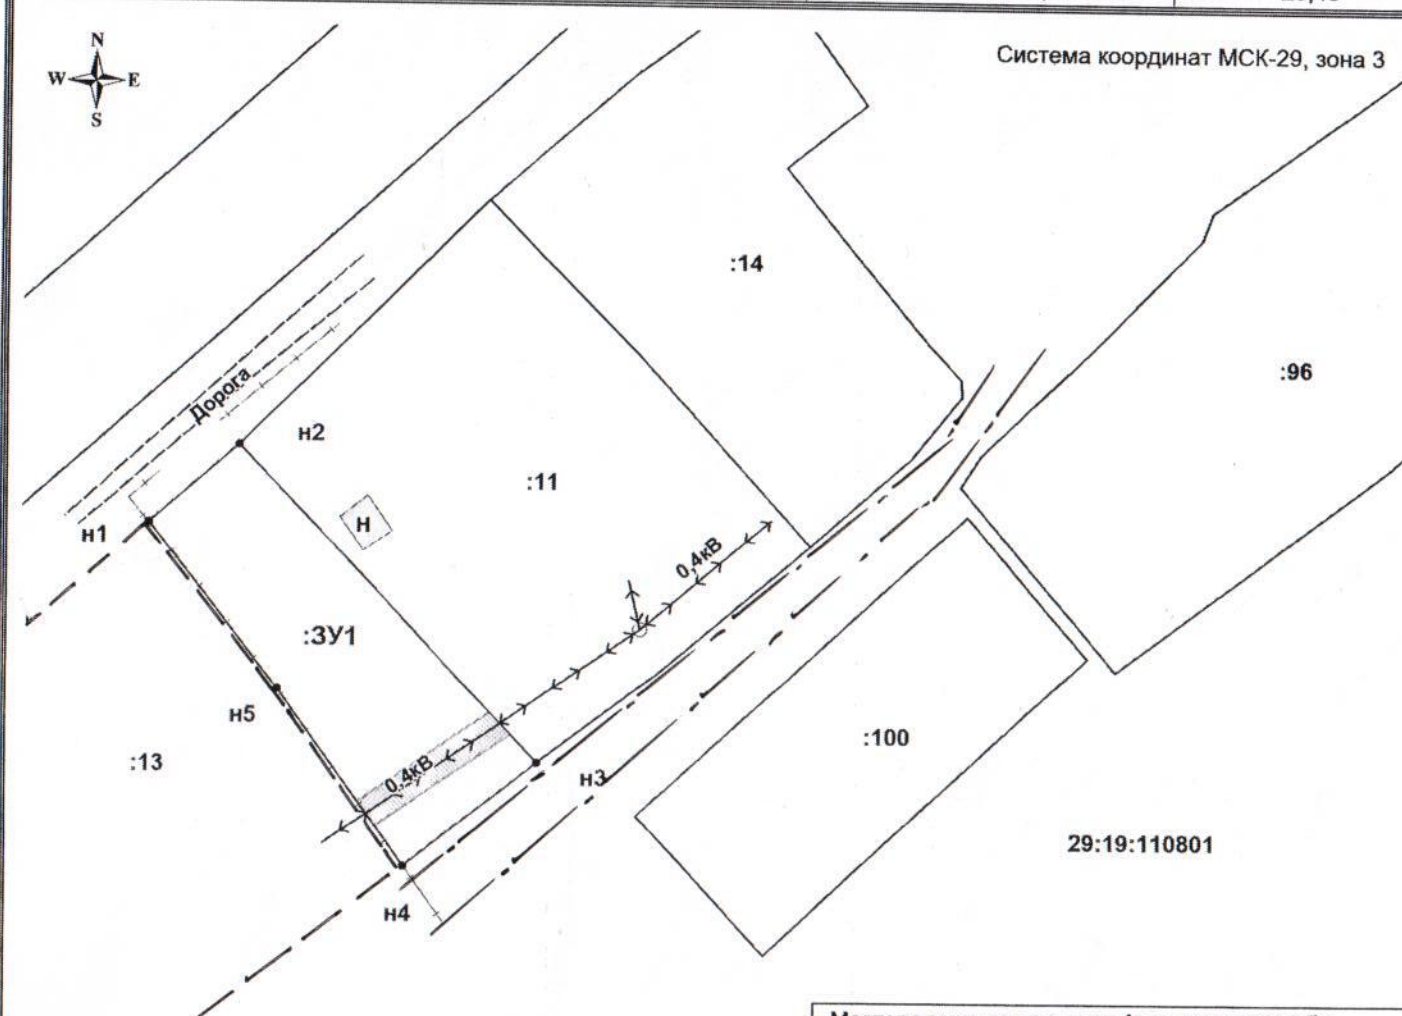

Масштаб 1:1000

Условные обозначения:

- граница формируемого земельного участка;
- граница существующего земельного участка;
- :3У1** - надпись обозначения формируемого земельного участка;
- обременение линией электропередач 0,4 кВ;
- :11** - надпись обозначения существующего земельного участка;
- 29:19:110801** - надпись обозначения кадастрового квартала.

Местоположение участка: Архангельская обл.,
Холмогорский р-н, МО "Ракульское",
д. Среднеконская

Зона: ЖУ (зона усадебной (индивидуальной)
жилой застройки)

Разрешенное использование земельного
участка: приусадебный участок личного
подсобного хозяйства

Категория земель: земли населенных пунктов

--- существующая граница земельного участка, имеющиеся в ЕГРН сведения которой недостаточны для определения ее местоположения