

Схема расположения границ публичного сервитута

Объект: ВЛ-10кВ ф. Комплекс


Площадь испрашиваемого публичного сервитута - 8030 кв. м.

Местоположение: Архангельская область,
Холмогорский район

УТВЕРЖДЕНА

распоряжением администрации
МО «Холмогорский муниципальный район»

от _____ 20__ г. № _____

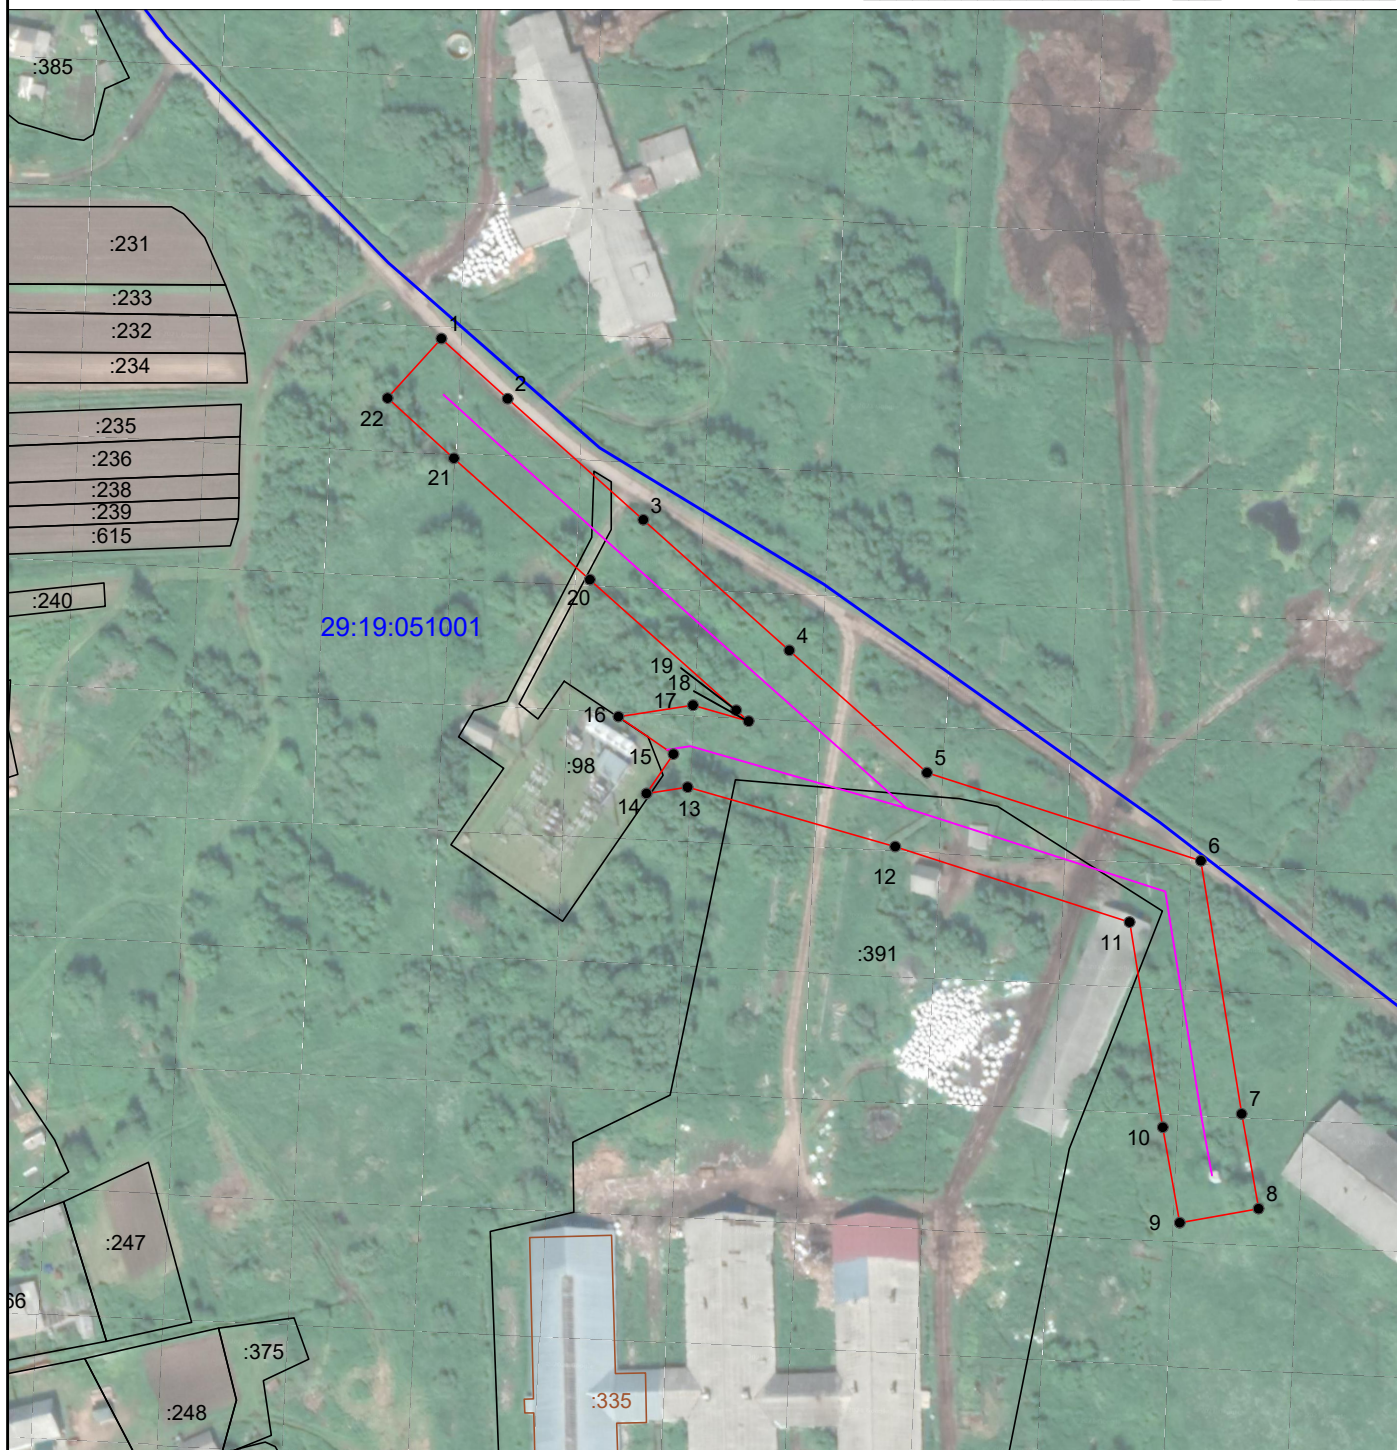


Условные обозначения:

Масштаб 1: 2000

•¹ - обозначение характерных точек проектных границ публичного сервитута


 - проектируемая зона границ публичного сервитута;

 - граница кадастрового квартала

29:19:120501 - номер кадастрового квартала

 :1 - граница и номер земельного участка по сведениям ЕГРН

 :1 - граница и номер объекта капитального строительства по сведениям ЕГРН

 - линия электропередач



Подпись

Захаров Д. А. Дата " 20 " апреля " 2021 г

Место для оттиска печати (при наличии) лица, составившего описание местоположения границ объекта

Формат А4

Приложение 1

Каталог координат границ публичного сервитута

Объект: ВЛ-10кВ ф. Комплекс

Обозначение характерных точек границ	Координаты, м		Среднеквадратическая погрешность положения характерных точек (Mt), м
	X	Y	
Система координат МСК-29, зона 3			
1	627784.27	3257112.73	0.1
2	627768.39	3257130.26	0.1
3	627736.33	3257166.15	0.1
4	627701.81	3257204.82	0.1
5	627669.44	3257241.24	0.1
6	627646.14	3257313.69	0.1
7	627579.20	3257324.47	0.1
8	627554.11	3257328.94	0.1
9	627550.39	3257308.07	0.1
10	627575.65	3257303.57	0.1
11	627629.94	3257294.82	0.1
12	627649.90	3257232.79	0.1
13	627665.62	3257177.90	0.1
14	627663.96	3257167.00	0.1
15	627674.36	3257174.11	0.1
16	627684.28	3257159.62	0.1
17	627687.28	3257179.29	0.1
18	627683.06	3257194.00	0.1
19	627685.98	3257190.72	0.1
20	627720.52	3257152.03	0.1
21	627752.63	3257116.09	0.1
22	627768.56	3257098.50	0.1
1	627784.27	3257112.73	0.1



Подпись

Место для оттиска печати (при наличии) лица, составившего описание местоположения границ объекта

Захаров Д. А. Дата "20" апреля "2021 г