


ПРИЛОЖЕНИЕ № 4  
к извещению администрации  
МО «Холмогорский муниципальный район»

**Схема расположения земельного участка на кадастровом плане территории**

Условный номер земельного участка: ЗУ1

Площадь земельного участка: 65 кв.м

Кадастровый квартал: 29:19:161301

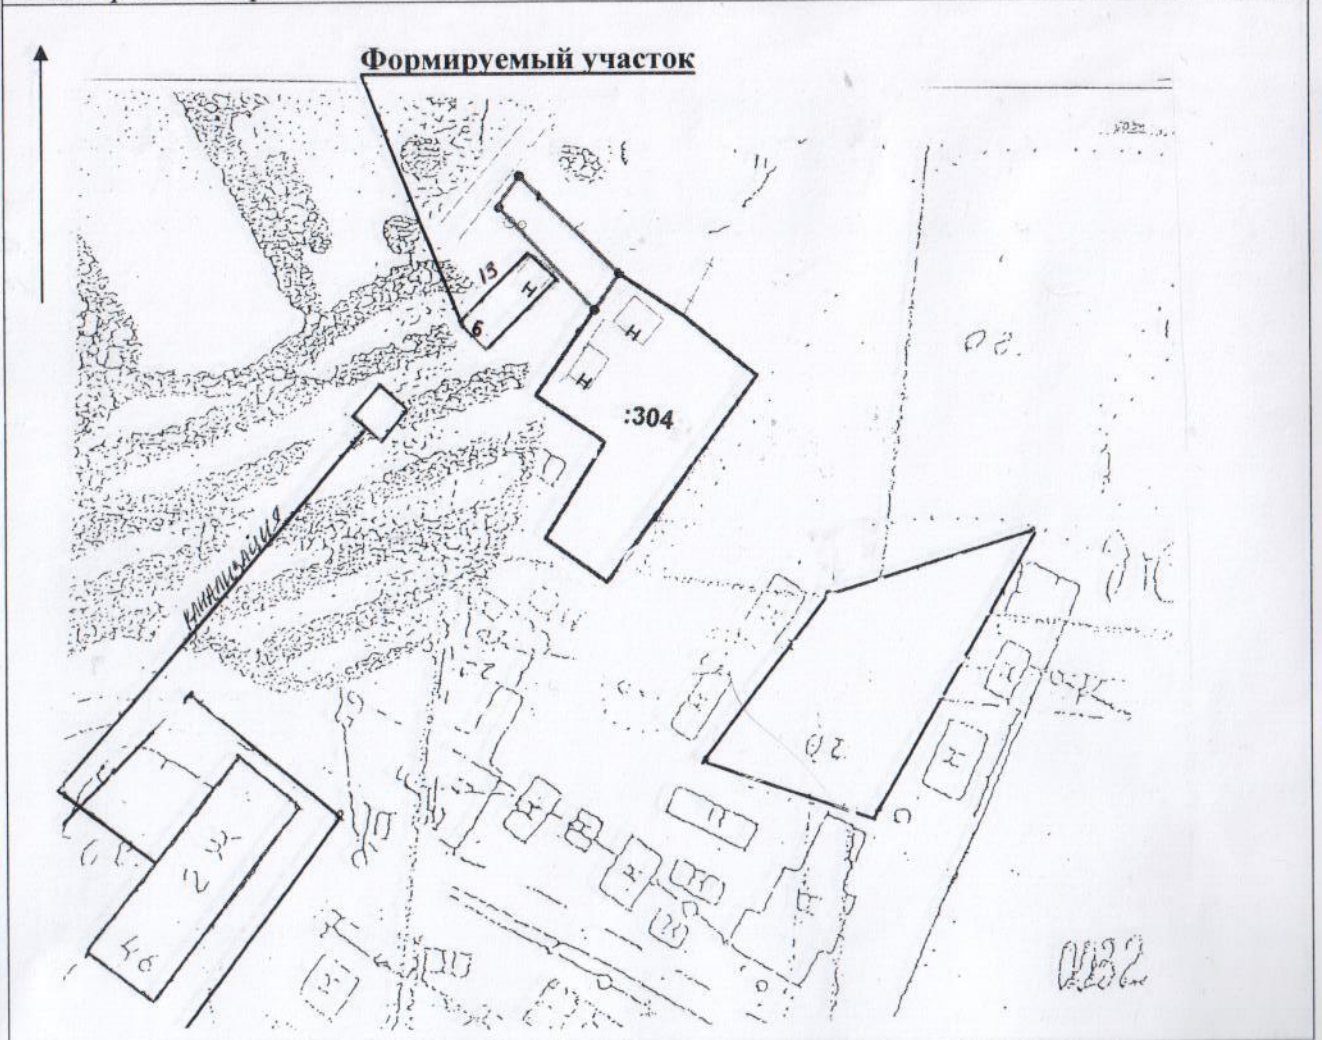

**Категория земель – земли населенных пунктов**

**Масштаб 1:1000**

**Разрешенное использование:** для возведения строения для личного подсобного хозяйства - сарая

**Местоположение:** Архангельская область, Холмогорский район, МО «Холмогорское», д. Анашкино.

**Примечание:** размеры участка определены мерной лентой. Площадь участка и его местоположение ориентировочные и подлежат уточнению при межевании.