


ПРИЛОЖЕНИЕ № 1
к извещению администрации
МО «Холмогорский муниципальный район»

Схема расположения земельных участков на кадастровом плане территории

Условные номера земельных участков: :ЗУ1

Площадь ЗУ1: 550 кв.м

Кадастровый квартал: 29:19:111302

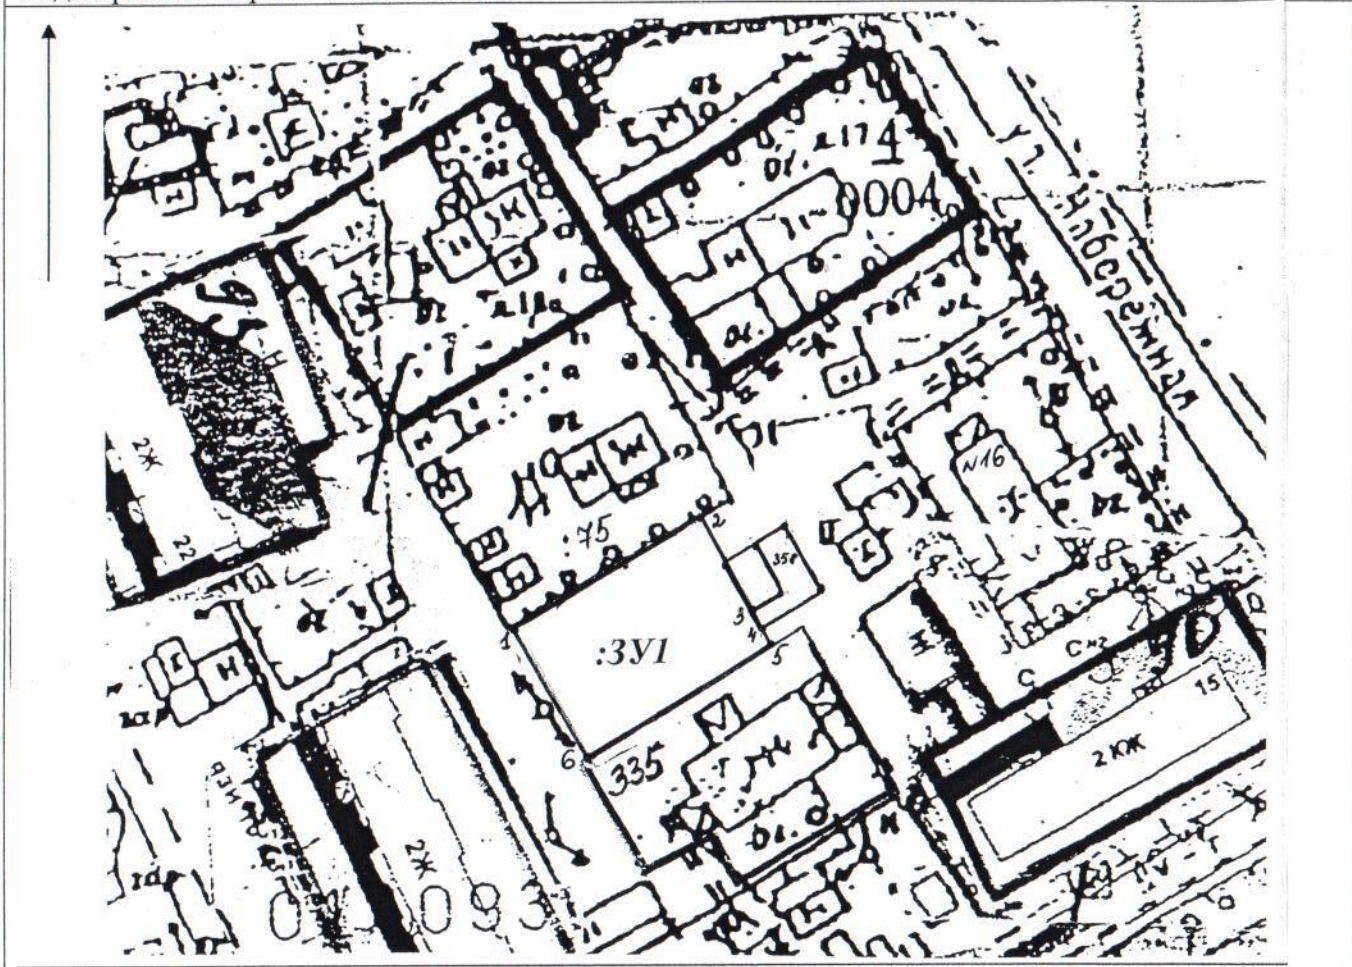

Размеры сторон участка:ЗУ1

Масштаб 1:2000

Категория земель – земли населенных пунктов

Разрешенное использование: для ведения личного подсобного хозяйства

Местоположение: Архангельская область, Холмогорский район, МО «Ракульское», п. Брин-Наволок, ул. Набережная

От т. До т.	Длина, м
1-2	28,0
2-3	15,0
3-4	3,0
4-5	2,0
5-6	28,0
6-1	20,0

Описание границ смежных земельных участков:

От т.1 до т.2 – с земельным участком 29:19:111302:75

От т.2 до т.1 – с земельным участком МО «Холмогорский муниципальный район»

От т.3 до т.4 – с земельным участком 29:19:111302:358

От т.4 до т.5 – с земельным участком МО «Холмогорский муниципальный район»

От т.5 до т.6 – с земельным участком 29:19:111302:335

От т.6 до т.1 – с земельным участком МО «Холмогорский муниципальный район»

Площадь участка и его местоположение определены ориентировочно и подлежат уточнению при межевании