


ПРИЛОЖЕНИЕ № 5
к извещению администрации
МО «Холмогорский муниципальный район»

Схема расположения земельного участка на кадастровом плане территории

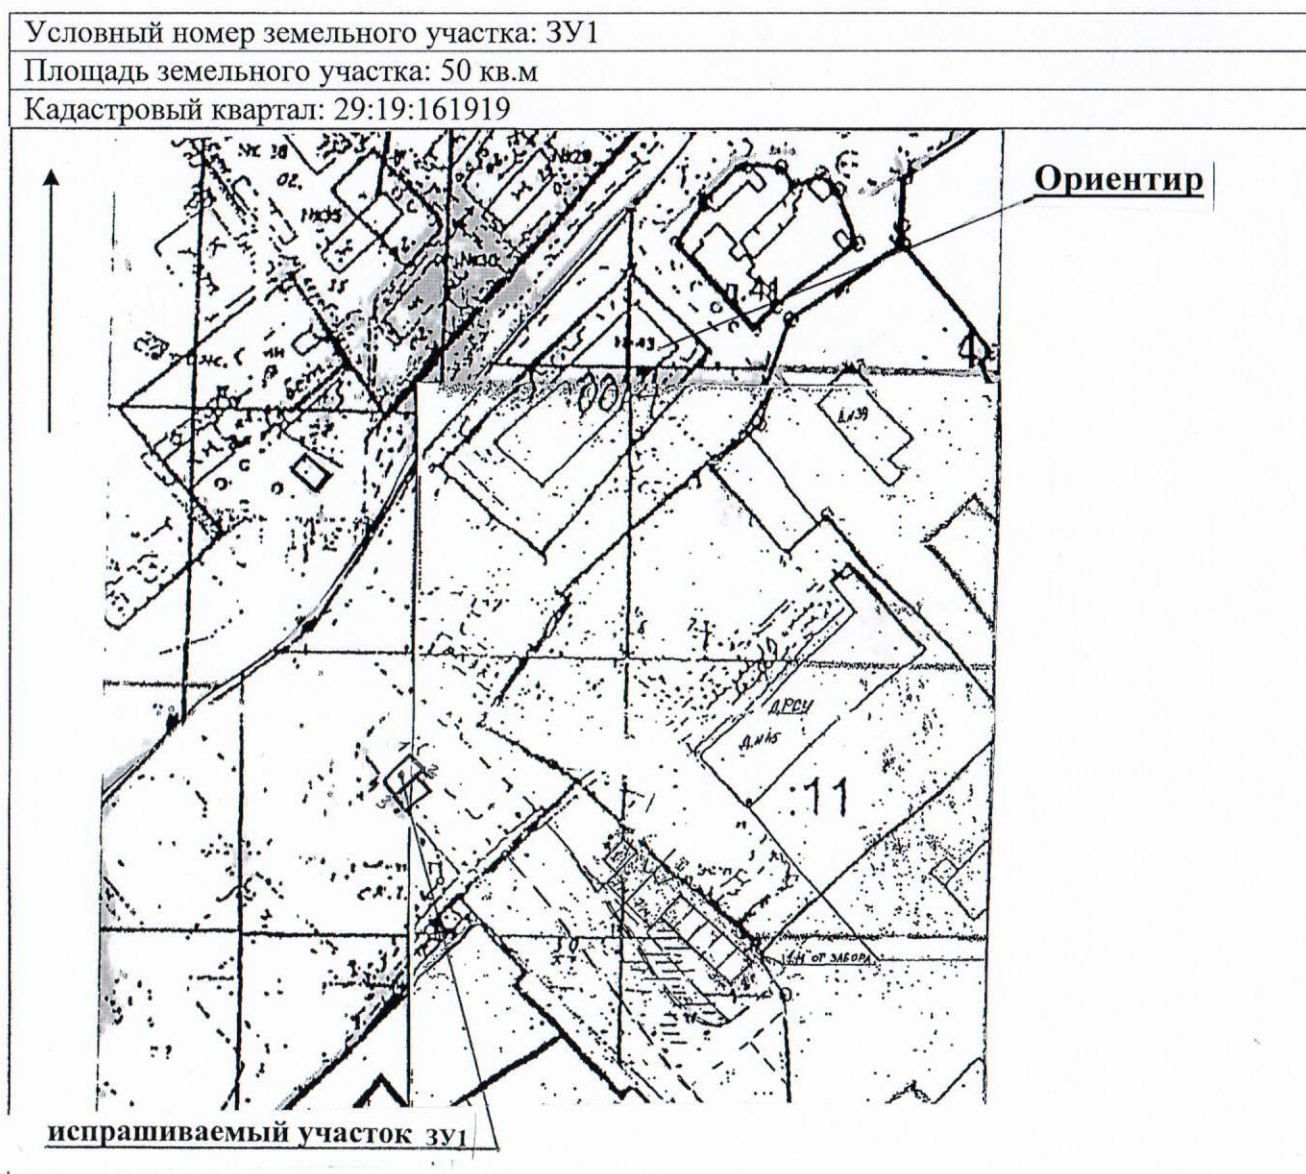

Размеры сторон участка: ЗУ1

От т. до т.	Длина, м
1-2	5,4
2-3	9,0
3-4	5,4
4-1	9,0

Категория земель – земли населенных пунктов

Масштаб 1:2000

Разрешенное использование: для установки гаража для хранения личного легкового автомобильного транспорта

Местоположение ЗУ1: примерно в 79 метрах по направлению на юго-запад от ориентира жилой дом, расположенного за пределами участка, адрес ориентира: Архангельская область, Холмогорский район, МО «Холмогорское», с. Холмогоры, ул. Октябрьская, д. 43.

Описание границ смежных земельных участков:

От т.1 до т.1 – с земельным участком МО «Холмогорское»