



ПРИЛОЖЕНИЕ № 5
к извещению администрации
МО «Холмогорский муниципальный район»

Схема расположения земельного участка на кадастровом плане территории

Условный номер земельного участка	29:19:111303:ЗУ1	
Площадь земельного участка	23 м ²	
Обозначение характерных точек границ	Координаты, м	
	X	Y
1	2	3
n1	561060	3271458
n2	561064	3271463
n3	561062	3271465
n4	561058	3271460

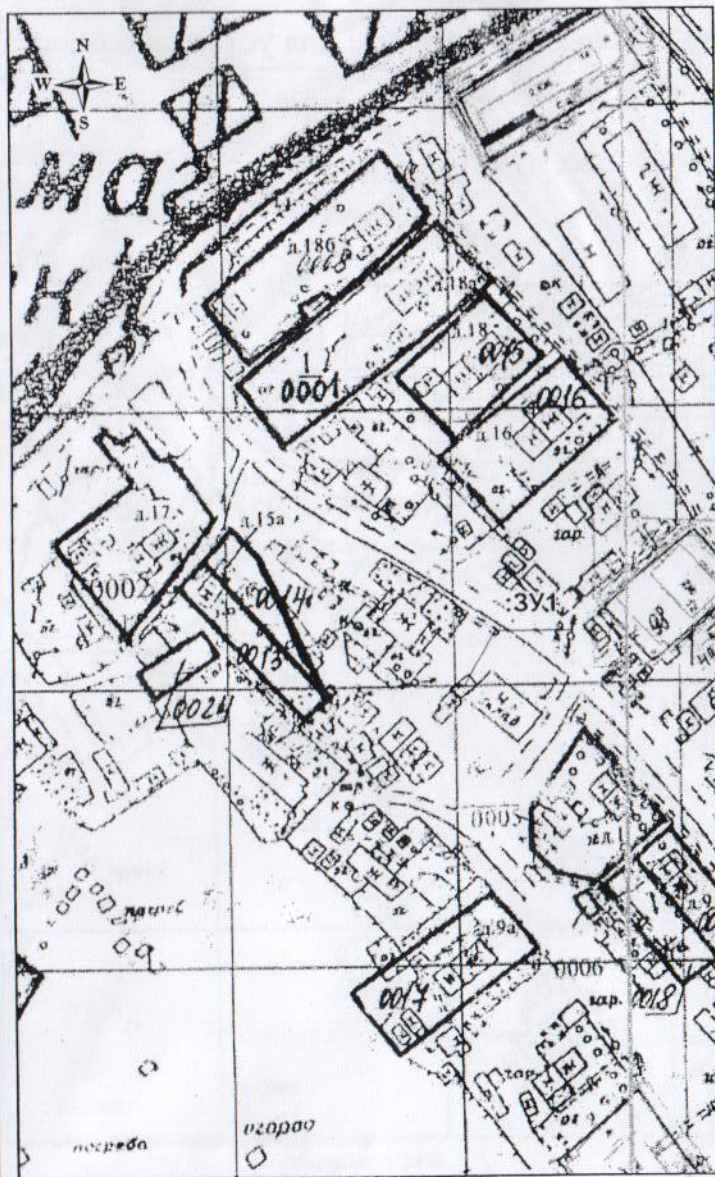

Масштаб 1:2000

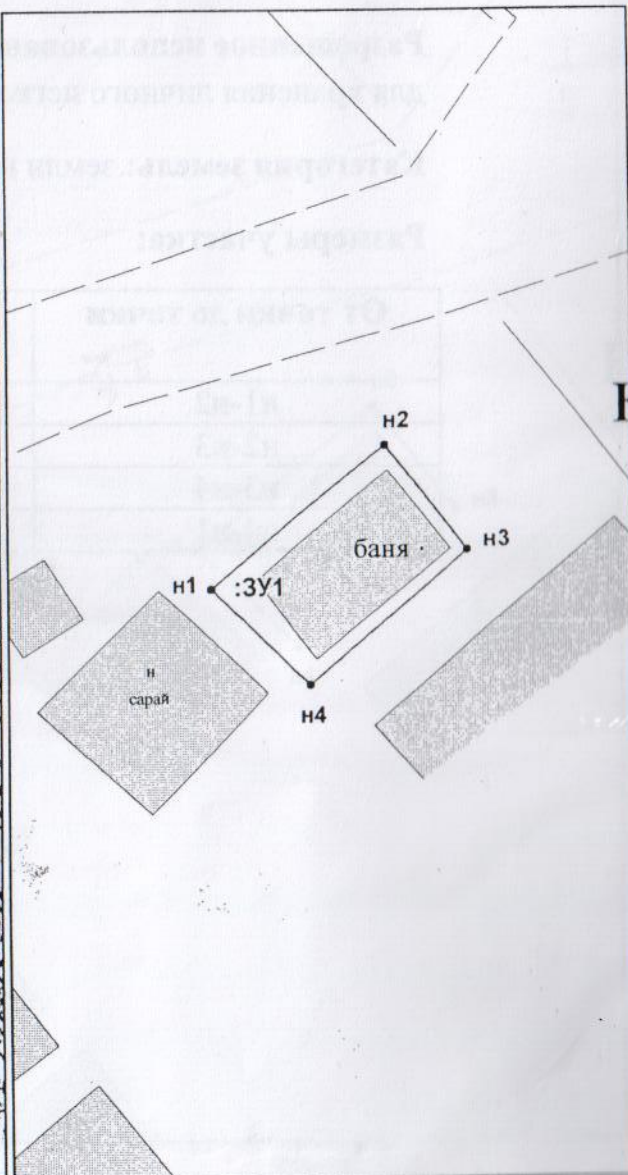

Масштаб 1:200

Условные обозначения:

— граница формируемого земельного участка

Местоположение участка: примерно в 20 метрах на юго-восток от ориентира жилой дом, расположенный за границами участка, адрес ориентира: Архангельская область, Холмогорский район.

МО «Ракульское», п. Брин-Наволоки, ул. Лесная, д. 15

Категория земель: земли населенных пунктов

Разрешенное использование земельного участка:

для возведения строения для удовлетворения личных потребностей - баня.

Размеры участка:

От точки до точки	Длина, м
n1-n2	6,38
n2-n3	3,70
n3-n4	5,75
n4-n1	3,91