


ПРИЛОЖЕНИЕ № 3
к извещению администрации
МО «Холмогорский муниципальный район»


Схема расположения земельного участка на кадастровом плане территории

Условный номер земельного участка 29:19:011704:ЗУ1					
Площадь земельного участка 891 м²					
Площадь обременения линией электропередач 0,4 кВ 46 м²					
Обозначение характерных точек границ			Обозначение характерных точек границ		
	X	Y		X	Y
1	2	3			
н1	623 477.64	3 298 191.34	н7	623 473.78	3 298 240.93
н2	623 492.21	3 298 198.21	н8	623 458.95	3 298 230.14
н3	623 487.48	3 298 206.45	н9	623 464.24	3 298 223.89
н4	623 492.46	3 298 210.41	н10	623 465.58	3 298 220.85
н5	623 493.17	3 298 212.75	н11	623 464.01	3 298 218.42
н6	623 487.67	3 298 222.33			

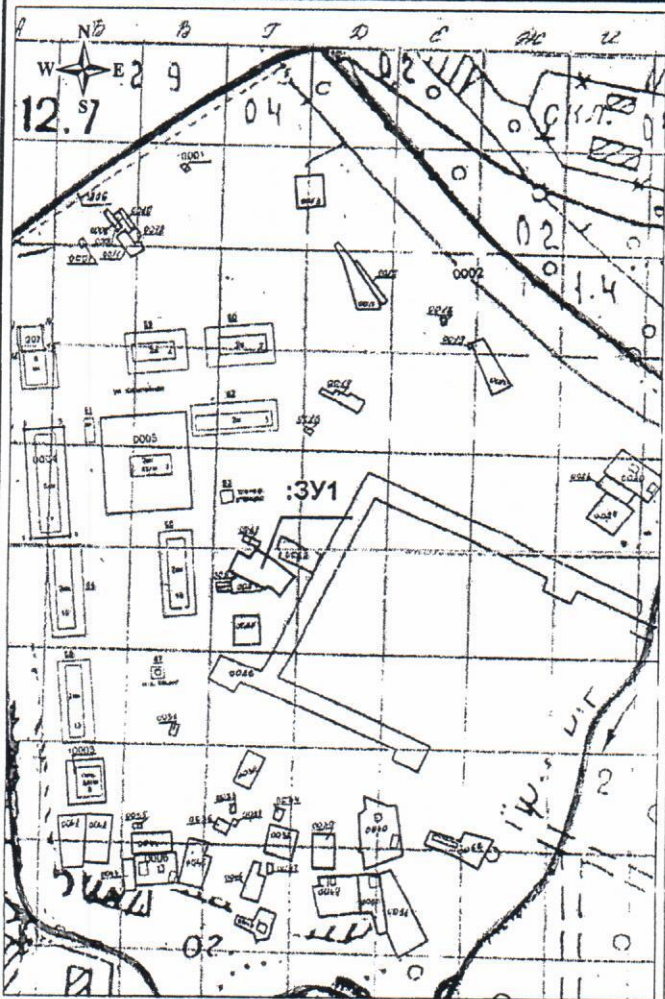

Размеры участка :ЗУ1:

От точки до точки	Длина, м
н1-н2	16,11
н2-н3	09,50
н3-н4	06,36
н4-н5	02,45
н5-н6	11,05
н6-н7	23,21
н7-н8	18,34
н8-н9	08,19
н9-н10	03,32
н10-н11	02,89
н11-н1	30,32

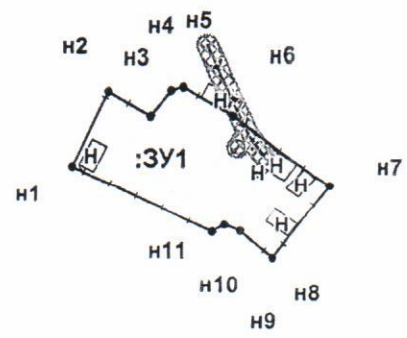

Местоположение участка: Архангельская область, Холмогорский район, МО «Луковецкое», п. Луковецкий
Разрешенное использование земельного участка: для строительства индивидуального жилого дома

Масштаб 1:5500

Масштаб 1:1400

Условные обозначения:

- - граница формируемого земельного участка;
- - граница существующего земельного участка;
- ▨ - охранная зона линий электропередач 0,4 кВ.

- :ЗУ1 - надпись обозначения формируемого земельного участка;
- :217 - надпись обозначения кадастрового номера земельного участка;
- 29:19:011704 - надпись обозначения кадастрового квартала.

Схему подготовил
кадастровый инженер
Демин А.А.