


ПРИЛОЖЕНИЕ № 6
к извещению администрации
МО «Холмогорский муниципальный район»

Схема расположения земельного участка на кадастровом плане территории

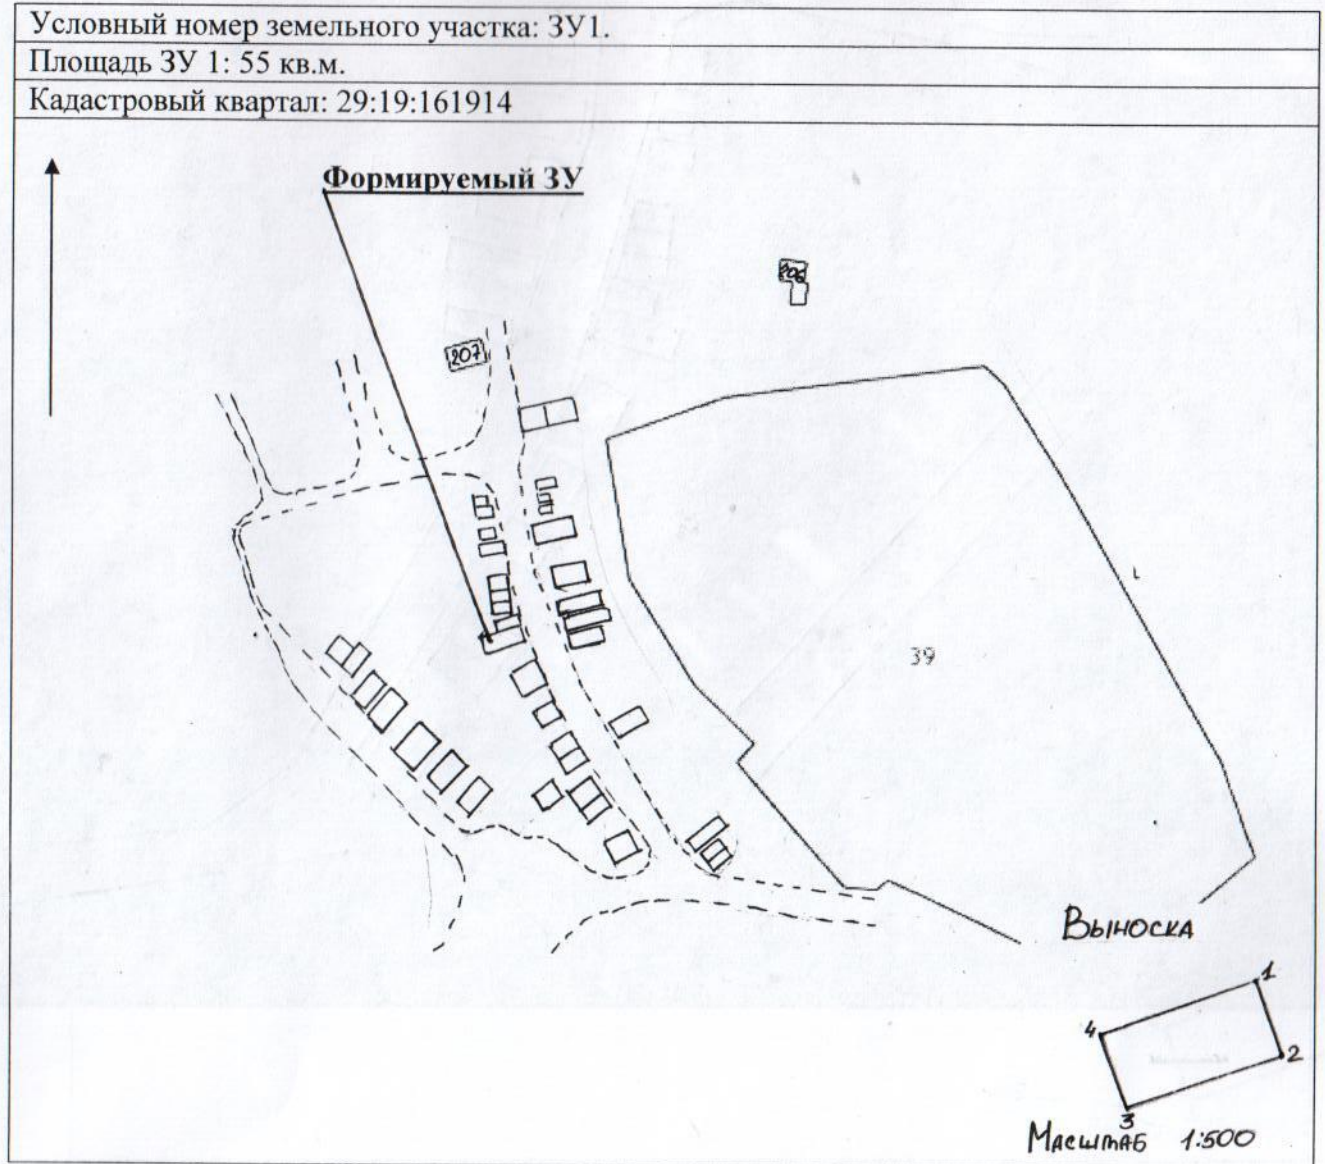

Категория земель – земли населенных пунктов

Масштаб 1:2000

Разрешенное использование: для установки гаража для хранения личного легкового
автомобильного транспорта.

Местоположение: Архангельская область, Холмогорский район, МО «Холмогорское»,
с. Холмогоры, ул. Октябрьская.

Размеры ЗУ 1.

От г. до г.	Длина, м
1-2	5,0
2-3	11,0
3-4	5,0
4-1	11,0

Примечание: Площадь участка и его местоположение ориентировочные и подлежат уточнению при межевании.