


ПРИЛОЖЕНИЕ №2
к извещению администрации
МО «Холмогорский муниципальный район»

Схема расположения земельного участка на кадастровом плане территории

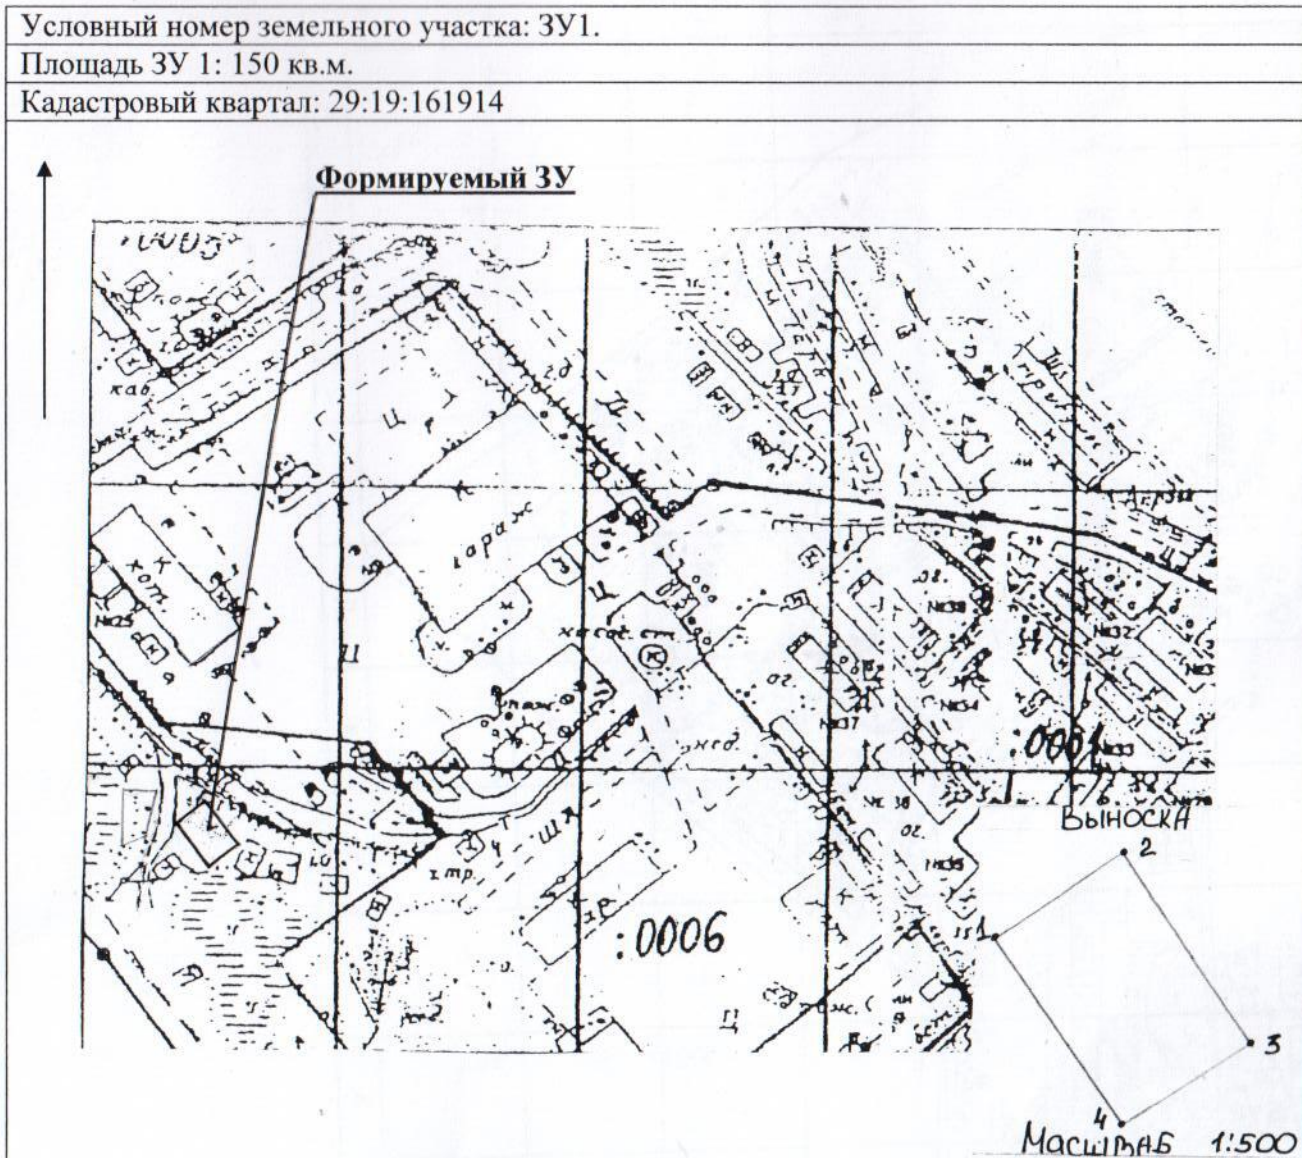

Категория земель – земли населенных пунктов

Масштаб 1:2000

Разрешенное использование: для возведения строения для удовлетворения личных потребностей – бани.

Местоположение: Архангельская область, Холмогорский район, МО «Холмогорское», с. Холмогоры, ул. Октябрьская.

Размеры ЗУ 1.

От т. до т.	Длина, м
1-2	10,0
2-3	15,0
3-4	10,0
4-1	15,0

Примечание: Площадь участка и его местоположение ориентировочные и подлежат уточнению при межевании.