


ПРИЛОЖЕНИЕ № 1
к извещению администрации
МО «Холмогорский муниципальный район»

Схема расположения земельного участка на кадастровом плане территории

Условный номер земельного участка: ЗУЗ
Площадь земельного участка: 2430 кв.м
Кадастровый квартал: 29:19:043201

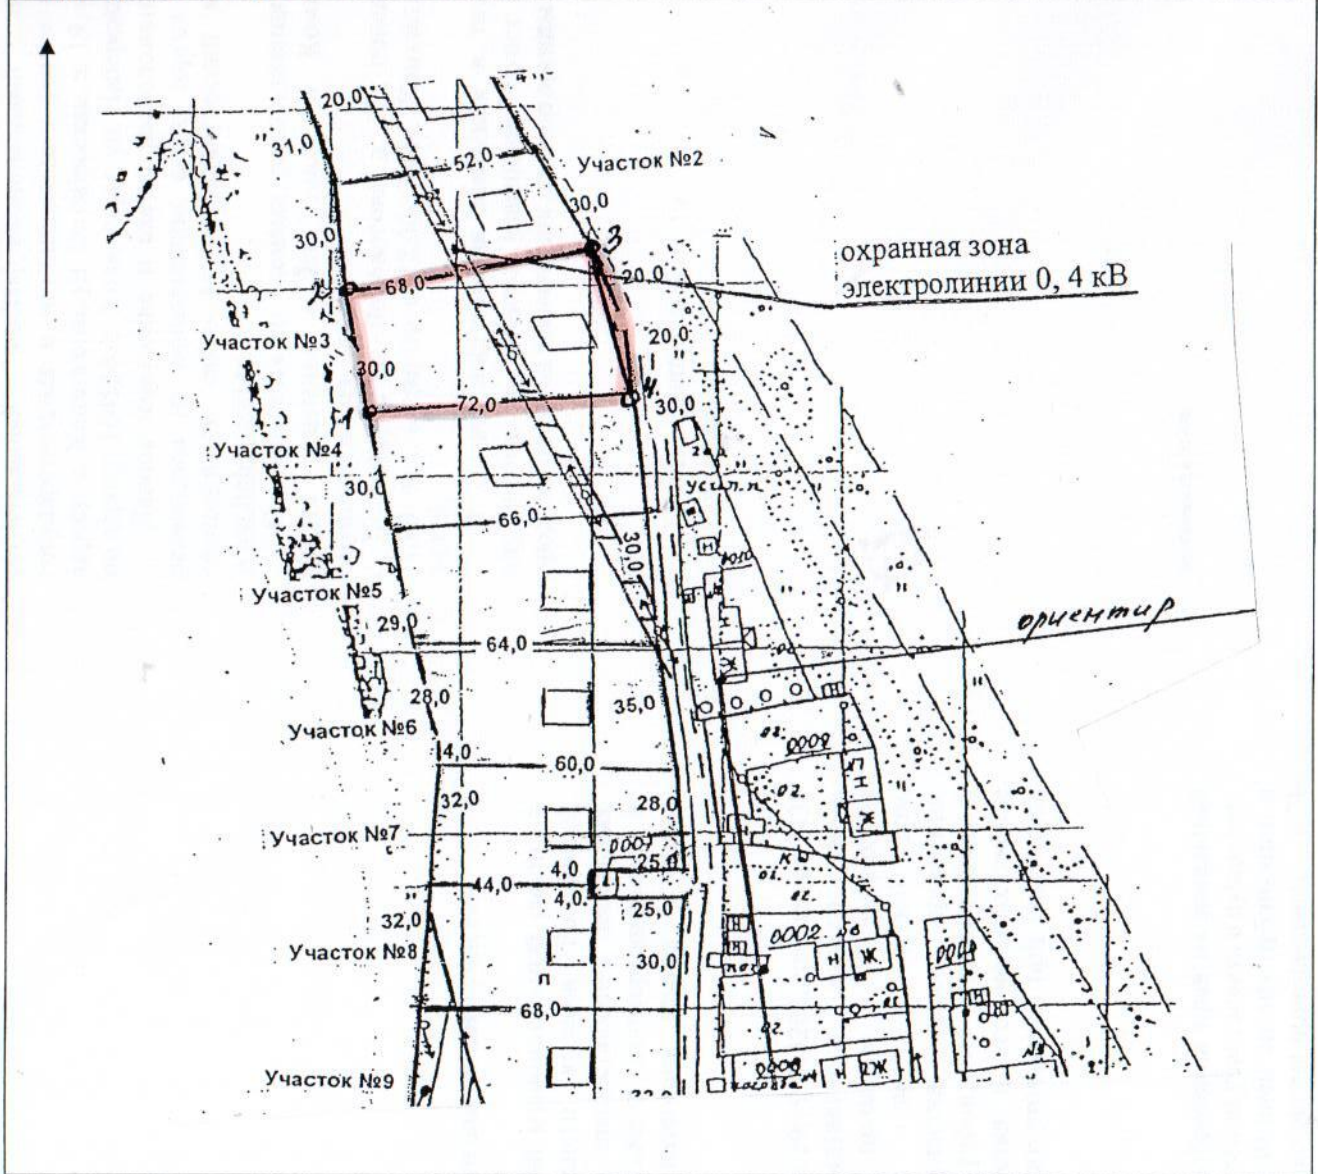

Масштаб 1:2000

Категория земель – земли населенных пунктов

Разрешенное использование: для строительства индивидуального жилого дома.

Местоположение: участок находится примерно в 70 метрах по направлению на северо-запад от ориентира жилой дом, расположенного за пределами участка, адрес ориентира: Архангельская область, Холмогорский район, МО «Зачачьевское», д. Нижняя Горка, д. 8.

Обременение – охранная зона электролинии 0,4 кВ

Описание границ смежных земельных участков:

От т.1 до т.1 – с землями МО «Зачачьевское»

От точки - до точки	Длина линии, м
1-2	30,0
2-3	68,0
3-4	40,0
4-1	72,0

Примечание: размеры участка определены мерной лентой. Площадь участка и его местоположение ориентировочные и подлежат уточнению при межевании.