

СХЕМА РАСПОЛОЖЕНИЯ ЗЕМЕЛЬНОГО УЧАСТКА
НА КАДАСТРОВом ПЛАНЕ ТЕРРИТОРИИ


ПРИЛОЖЕНИЕ № 2

к извещению администрации

МО «Холмогорский муниципальный район»



Местоположение земельного участка: Архангельская область, Холмогорский район, МО "Матигорское", пос. Орлецы
Разрешенное использование: для индивидуального жилищного строительства
Категория земель: земли населенных пунктов
Общая площадь (кв.м.): 1306

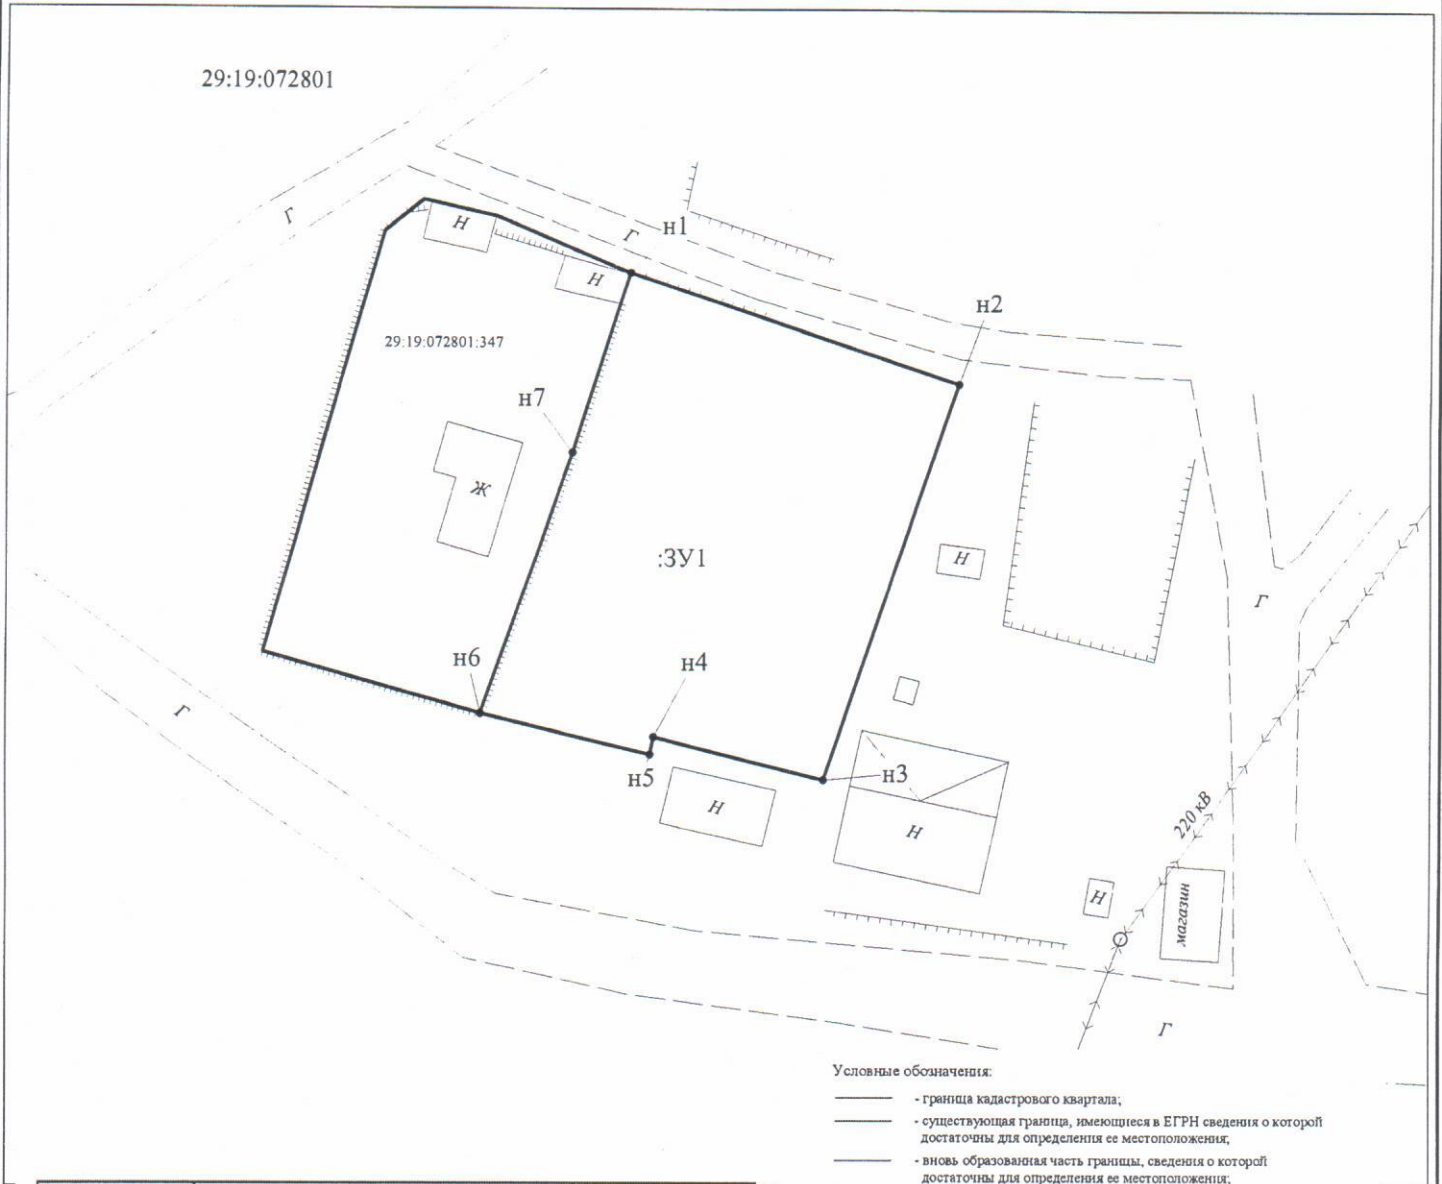

Условные обозначения:

- граница кадастрового квартала;
- существующая граница, имеющаяся в ЕГРН сведения о которой достаточны для определения ее местоположения;
- вновь образованная часть границы, сведения о которой достаточны для определения ее местоположения;
- существующая граница, имеющаяся в ЕГРН сведения о которой недостаточны для определения ее местоположения;
- вновь образованная часть границы, сведения о которой недостаточны для определения ее местоположения;
- n1 - обозначение характерной точки границы, сведения о которой не позволяют однозначно определить ее положение на местности;
- n1 - характерная точка границы, сведения о которой позволяют однозначно определить ее положение на местности;
- L - ликвидируемая точка границы, сведения о которой не позволяют однозначно определить ее положение на местности;
- L - ликвидируемая точка границы, сведения о которой позволяют однозначно определить ее положение на местности;
- :ЗУ1 - обозначение образуемого земельного участка;
- :ЗУ1(1), :L(1) - обозначение контуров земельного участка;
- :1 - обозначение кадастрового номера земельного участка;
- 29.00.000000 - обозначение кадастрового квартала;
- 29:00:000000:0000 - обозначение кадастрового номера объекта недвижимости;
- граница охранной зоны для ЛЭП, расположенная на территории образуемого земельного участка;
- граница охранной зоны для линии связи, расположенная на территории образуемого земельного участка.

Обозначение характерных точек границ	Координаты (Система координат МСК-29)		Длины сторон
	X	Y	
Площадь участка 1306 кв.м			
n1	590835,41	3290802,61	32,23
n2	590825,06	3290833,13	38,66
n3	590788,45	3290820,72	16,28
n4	590792,43	3290804,93	1,65
n5	590790,82	3290804,59	16,11
n6	590794,53	3290788,91	25,57
n7	590818,67	3290797,35	17,55

Примечания:

1. Площадь образуемого участка является проектной.
2. Указанное значение площади может быть изменено при проведении кадастровых работ не более чем на десять процентов

Исполнитель: Земцовская О.В.
тел.:(8182)47-68-99

Номер регистрации		Масштаб 1:700	
Кадастровый инженер	Подпись	Дата	Лист 1
Талых А.С.			Листов 1