


ПРИЛОЖЕНИЕ № 1
к извещению администрации
МО «Холмогорский муниципальный район»

Схема расположения земельного участка на кадастровом плане территории

Условный номер земельного участка :ЗУ1, :ЗУ2, :ЗУ3, :ЗУ4

Площадь земельного участка -:ЗУ1- 1200 кв.м., :ЗУ2-1200 кв.м., :ЗУ3-1200 кв.м., :ЗУ4- 1200 кв.м.

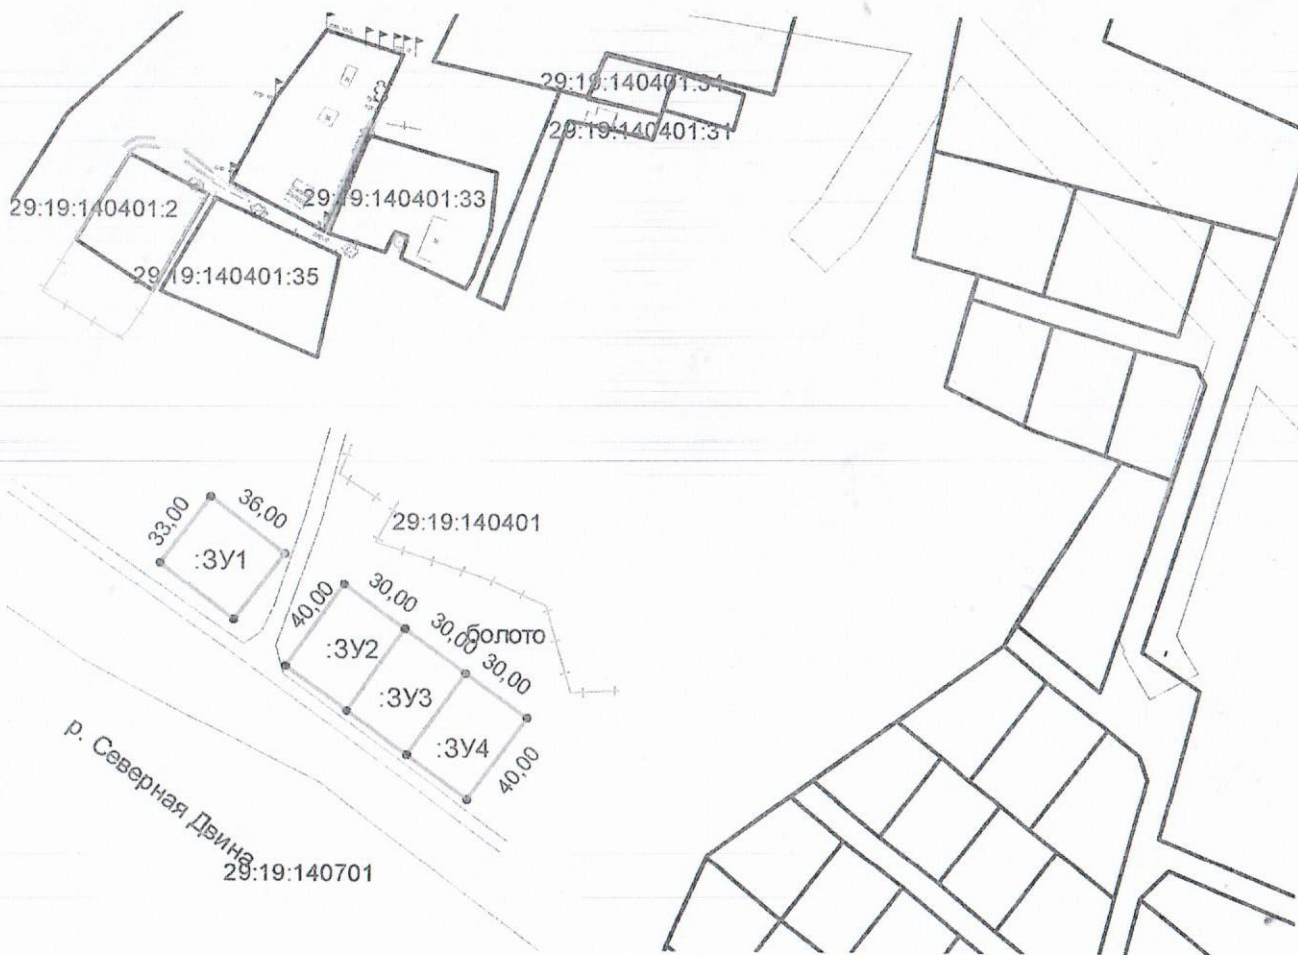

Масштаб 1:3000

Кадастровый квартал: 29:19:140401

Местоположение участка: Архангельская область, Холмогорский район, МО «Ухтоостровское», д. Волково.

Разрешенное использование: для строительства индивидуального жилого дома.

Категория земель: земли населенных пунктов.

Описание смежеств:

от т. 1 - до т. 1 – не разграниченная госсобственность

Условные обозначения:

- вновь образованная часть границы, сведения о которой достаточны для определения ее местоположения
- существующая часть границы, имеющиеся в ГКН сведения о которой достаточны для определения ее местоположения
- граница кадастрового квартала
- — характерная точка границы, сведения о которой позволяют однозначно определить ее положение на местности

Подготовил Штаборов Н.В. 89115756259