


Схема расположения земельного участка на кадастровом плане территории

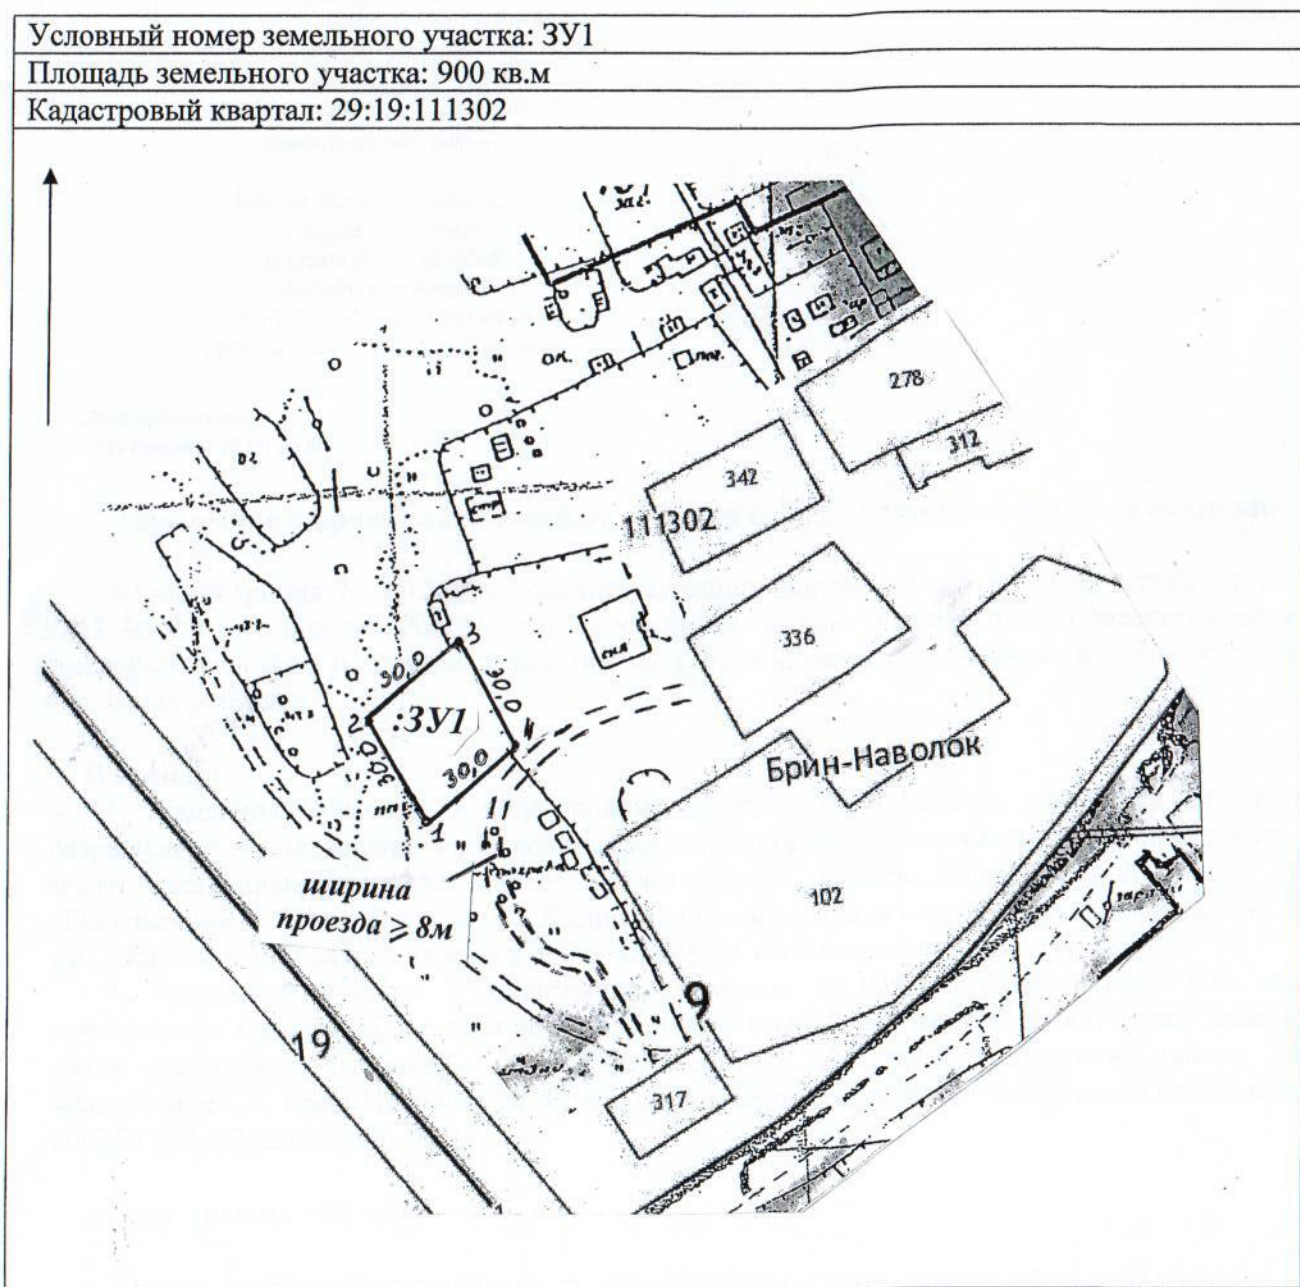

Масштаб 1:2000

Категория земель – земли населенных пунктов

Разрешенное использование: для ведения личного подсобного хозяйства

Местоположение: Архангельская область, Холмогорский район, МО «Ракульское»,
п. Брин-Наволоок, ул. Вологодск №4

Описание границ смежных земельных участков:

От т.1 до т.1 – с земельным участком МО «Холмогорский муниципальный район»

Площадь участка и его местоположение определены ориентировочно и подлежат уточнению при межевании