

ПРИЛОЖЕНИЕ № 1
к извещению администрации
МО «Холмогорский муниципальный район»

**Схема расположения земельных участков,
формируемых для строительства индивидуального жилого дома**

Местоположение ЗУ 1: участок находится примерно в 110 метрах по направлению на восток от ориентира жилой дом, расположенного за пределами участка, адрес ориентира: Архангельская область, Холмогорский район, МО «Усть-Пинежское», д. Нижняя Паленьга, д. 9.


Площадь участка – 1200 кв.м.

Местоположение ЗУ 2: участок находится примерно в 180 метрах по направлению на восток от ориентира жилой дом, расположенного за пределами участка, адрес ориентира: Архангельская область, Холмогорский район, МО «Усть-Пинежское», д. Нижняя Паленьга, д. 9.

Площадь участка – 1200 кв.м.

Категория земель – земли населенных пунктов

Кадастровый номер - 29:19:131001

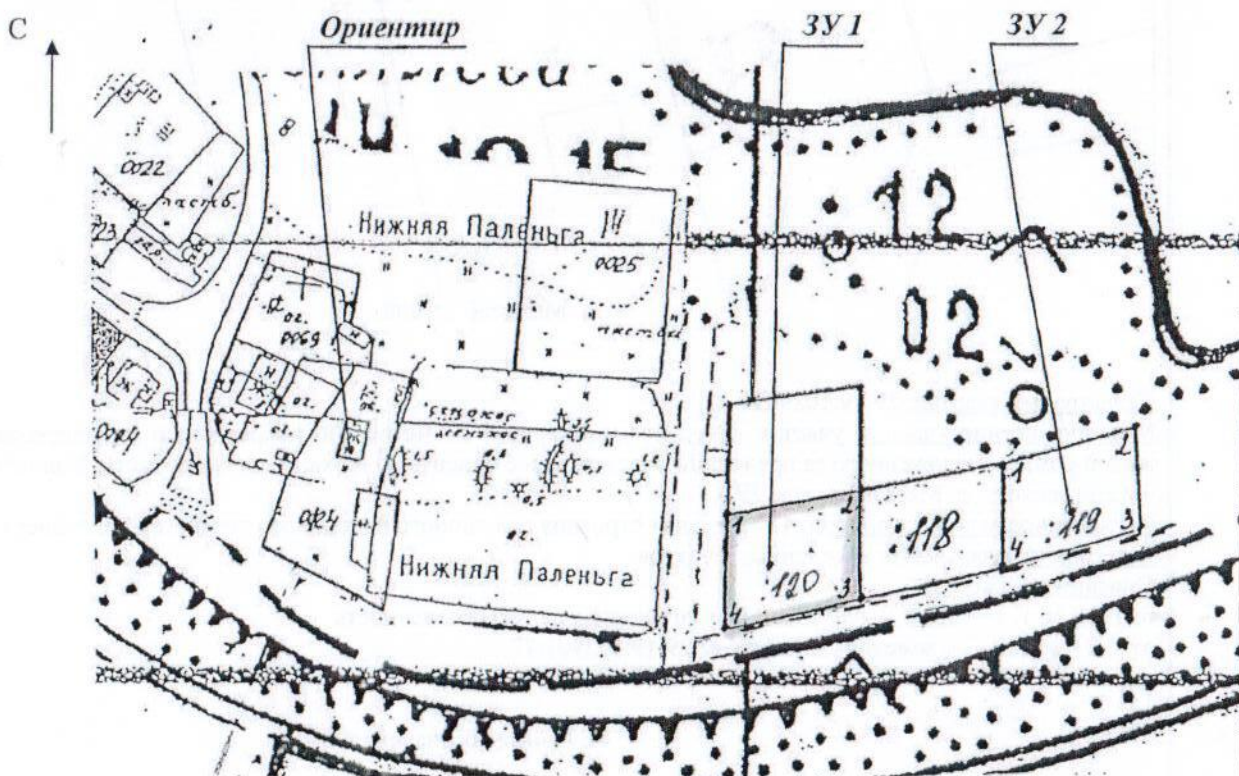

Масштаб 1:2000

Описание границ смежных земельных участков:

ЗУ 1: От т.1 до т.2, от т.3 до т.1 - с землями МО «Усть-Пинежское»

От т.2 до т.3- с земельным участком 29:19:131001:120

ЗУ 2: От т.1 до т. 4 - с землями МО «Усть-Пинежское»

От т.4 до т.1 – с земельным участком 29:19:131001:119

Примечания: площадь участка его местоположение определены ориентировочно и подлежат уточнению при межевании. Обмер осуществлен мерной лентой.

Земельный участок №1

От точки - до точки	Длина линии, м
1-2	20,0
2-3	40,0
3-4	20,0
4-1	40,0

Земельный участок №2

От точки - до точки	Длина линии, м
1-2	20,0
2-3	40,0
3-4	20,0
4-1	40,0