


ПРИЛОЖЕНИЕ № 3
к извещению администрации
МО «Холмогорский муниципальный район»

Схема расположения земельного участка на кадастровом плане территории

Условный номер земельного участка :ЗУ1		
Площадь земельного участка 365 м ²		
Обозначение характерных точек границ	Координаты, м	
	X	Y
1	2	3
1	615542	3284605
2	615539	3284611
3	615552	3284617
4	615545	3284630
5	615550	3284633
6	615546	3284637
7	615543	3284634
8	615544	3284632
9	615541	3284630
10	615539	3284626
11	615533	3284623
12	615529	3284628
13	615526	3284625
14	615530	3284619
15	615529	3284617
16	615534	3284609
17	615537	3284603
1	615542	3284605

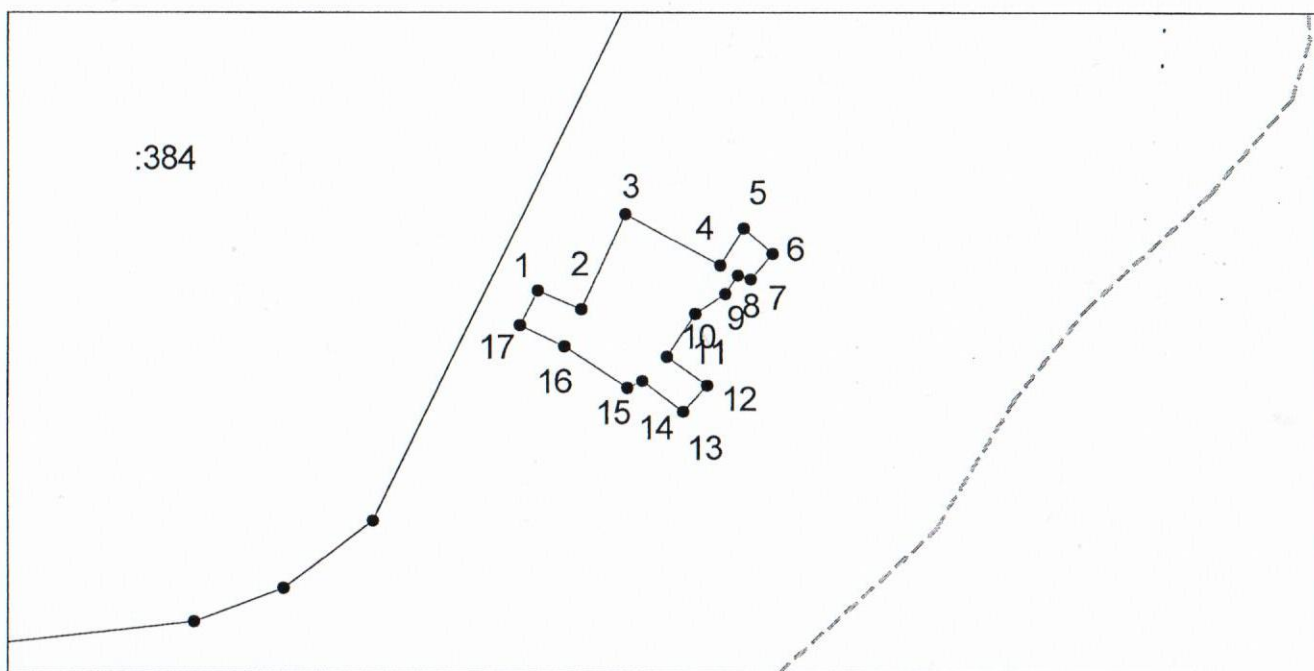

Кадастровый квартал 29:19:161919

Масштаб 1:1000

Местоположение участка: Архангельская область, Холмогорский район, МО «Холмогорское», с. Холмогоры, ул. Племзаводская

Разрешенное использование: для возведения строения для личного подсобного хозяйства-погребя.

Категория земель: земли населенных пунктов

Условные обозначения:

- — — — — граница земельного участка,
- - - - - граница кадастрового квартала,
- — — — — — характерная точка границы земельного участка.