

ПРИЛОЖЕНИЕ № 1
к извещению администрации
МО «Холмогорский муниципальный район»

Схема расположения земельного участка на кадастровом плане территории


Условный номер земельного участка :ЗУ1

Площадь земельного участка - 623 кв.м

Размеры сторон линий

Обозначение характерных точек границ	Координаты, м (МСК-29 зона 3)	
	X	Y
1	2	3
1	531830,57	3287930,04
2	531827,44	3287959,26
3	531779,43	3287954,58
4	531779,03	3287957,96
5	531767,91	3287956,60
6	531771,91	3287922,31
7	531774,62	3287922,61

Обозначение части границ		Горизонтальное проложение, м
от т.	до т.	
1	2	3
1	2	29,39
2	3	48,24
3	4	3,40
4	5	11,20
5	6	34,52
6	7	2,73
7	1	27,12

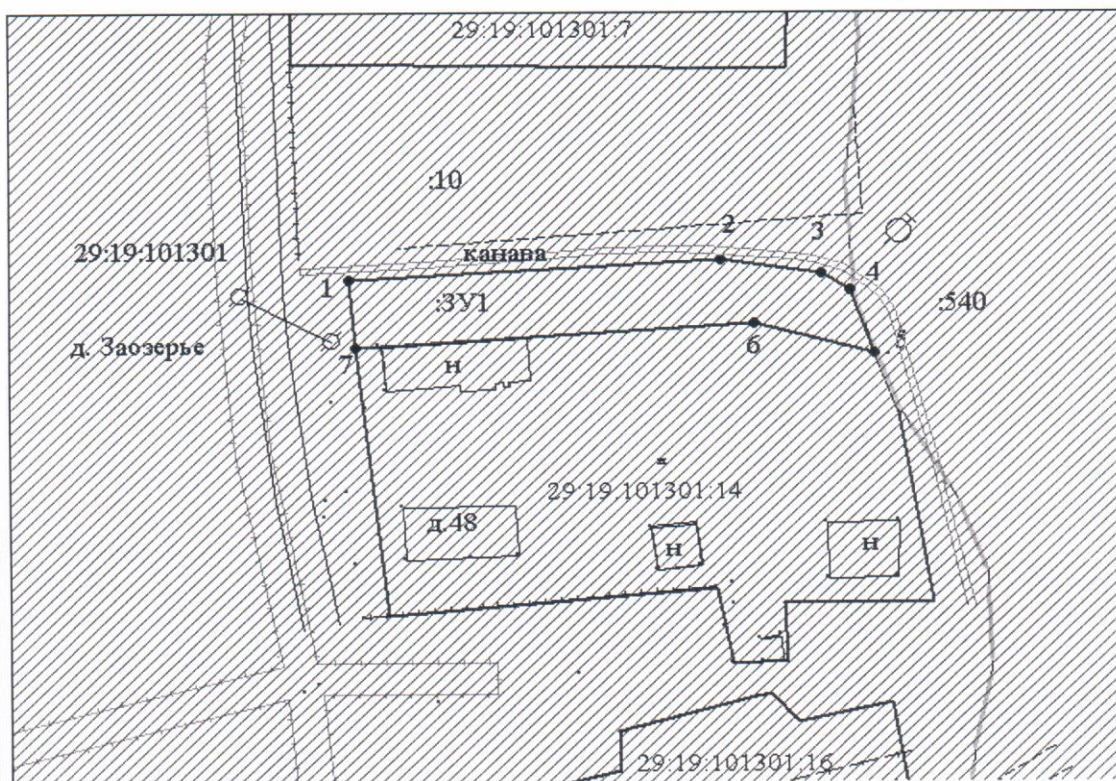

Кадастровый квартал: 29:19:101301

Масштаб 1:1000

Местоположение участка: Архангельская область, Холмогорский район, МО «Матигорское», д. Заозерье

Разрешенное использование: для ведения личного подсобного хозяйства (приусадебный земельный участок)

Категория земель: земли населенных пунктов.

Описание смежеств: от т. 1 - до т. 5 - и от т. 7 - до т. 1 - не разграниченная госсобственность
от т. 5 - до т. 7 - с земельным участком 29:19:101301:14

Условные обозначения:

- вновь образованная часть границы, сведения о которой достаточны для определения ее местоположения,
- существующая часть границы, имеющиеся в ГКН сведения о которой достаточны для определения ее местоположения,
- — характерная точка границы, сведения о которой позволяют однозначно определить ее положение на местности.

Подготовил кадастровый инженер Штаборов В.В.