


ПРИЛОЖЕНИЕ № 3
к извещению администрации
МО «Холмогорский муниципальный район»

Схема расположения земельного участка на кадастровом плане территории

Кадастровый квартал: 29:19:101801

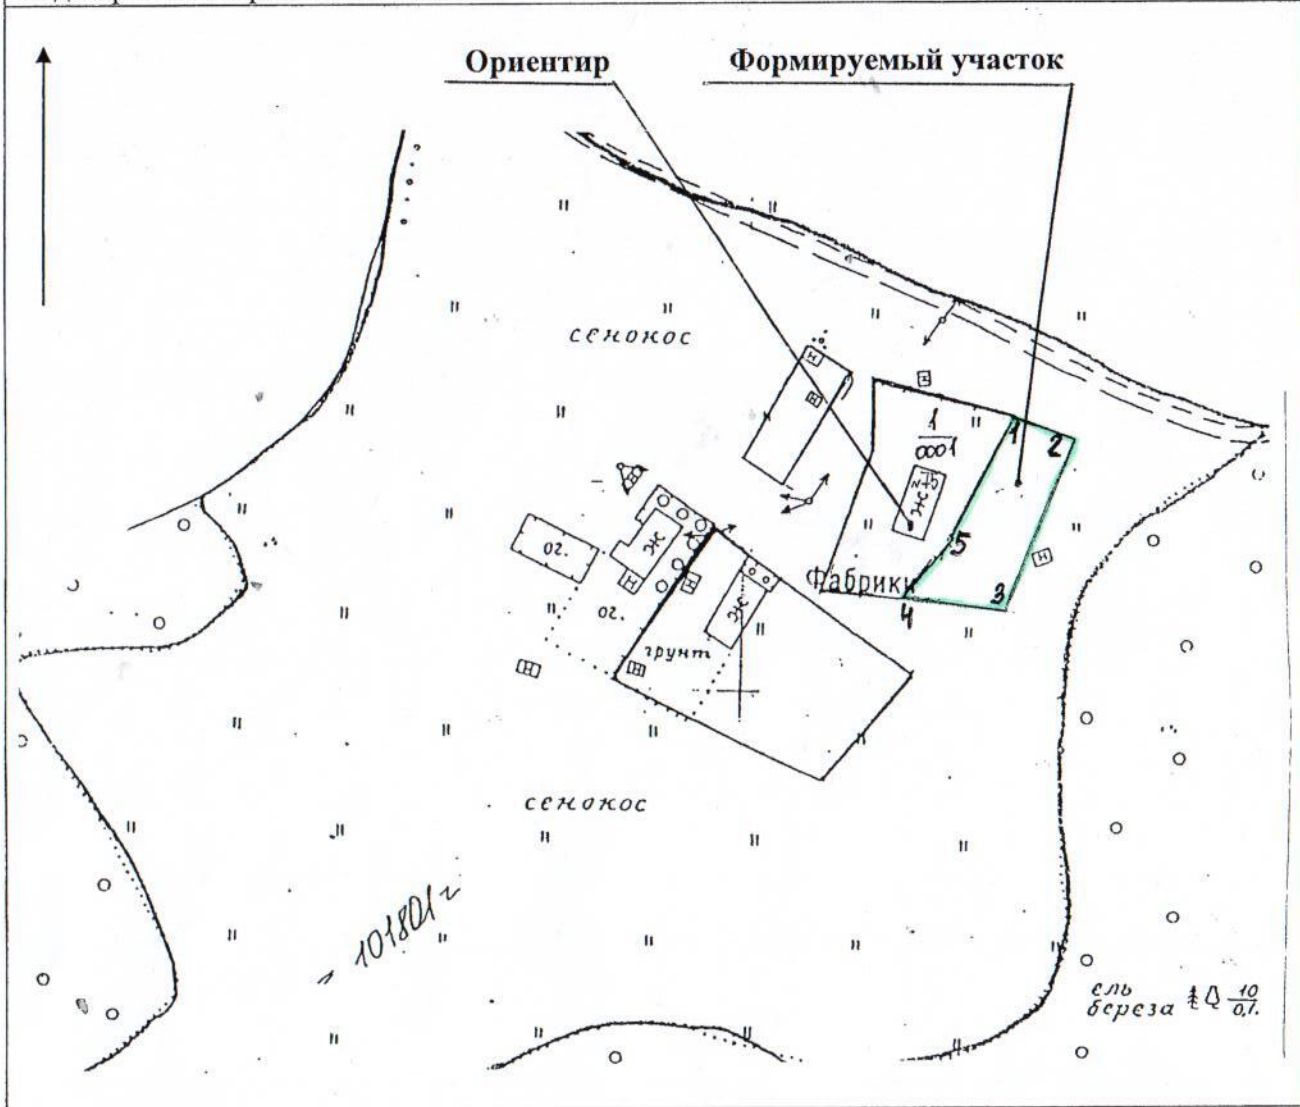

Масштаб 1:2000

Категория земель – земли населенных пунктов

Разрешенное использование: для индивидуального жилищного строительства

Местоположение: примерно в 6 метрах по направлению на восток от ориентира жилой дом, расположенного за пределами участка, адрес ориентира: Архангельская область, Холмогорский район, МО «Матигорское», д. Фабрики, д. 75.

Площадь – 900 кв.м.

Описание границ смежных земельных участков:

От т.1 до т.4 – с землями МО «Матигорское»

От т.4 до т.1 – с земельным участком 29:19:101801:0001

Примечание: размеры участка определены мерной лентой.

Площадь участка и его местоположение ориентировочные и подлежат уточнению при межевании.

От точки - до точки	Длина линии, м
1-2	18,0
2-3	48,0
3-4	30,0
4-5	20,0
5-1	36,0