

**СХЕМА РАСПОЛОЖЕНИЯ ЗЕМЕЛЬНОГО УЧАСТКА
НА КАДАСТРОВOM ПЛАНЕ ТЕРРИТОРИИ**




ПРИЛОЖЕНИЕ № 1

к извещению администрации

МО «Холмогорский муниципальный район»

Местоположение земельного участка: Архангельская область,
Холмогорский район, МО "Емецкое", д. Погост
Разрешенное использование: для ведения личного
подсобного хозяйства
Категория земель: земли населенных пунктов
Общая площадь (кв.м.): 720

29:19:120804

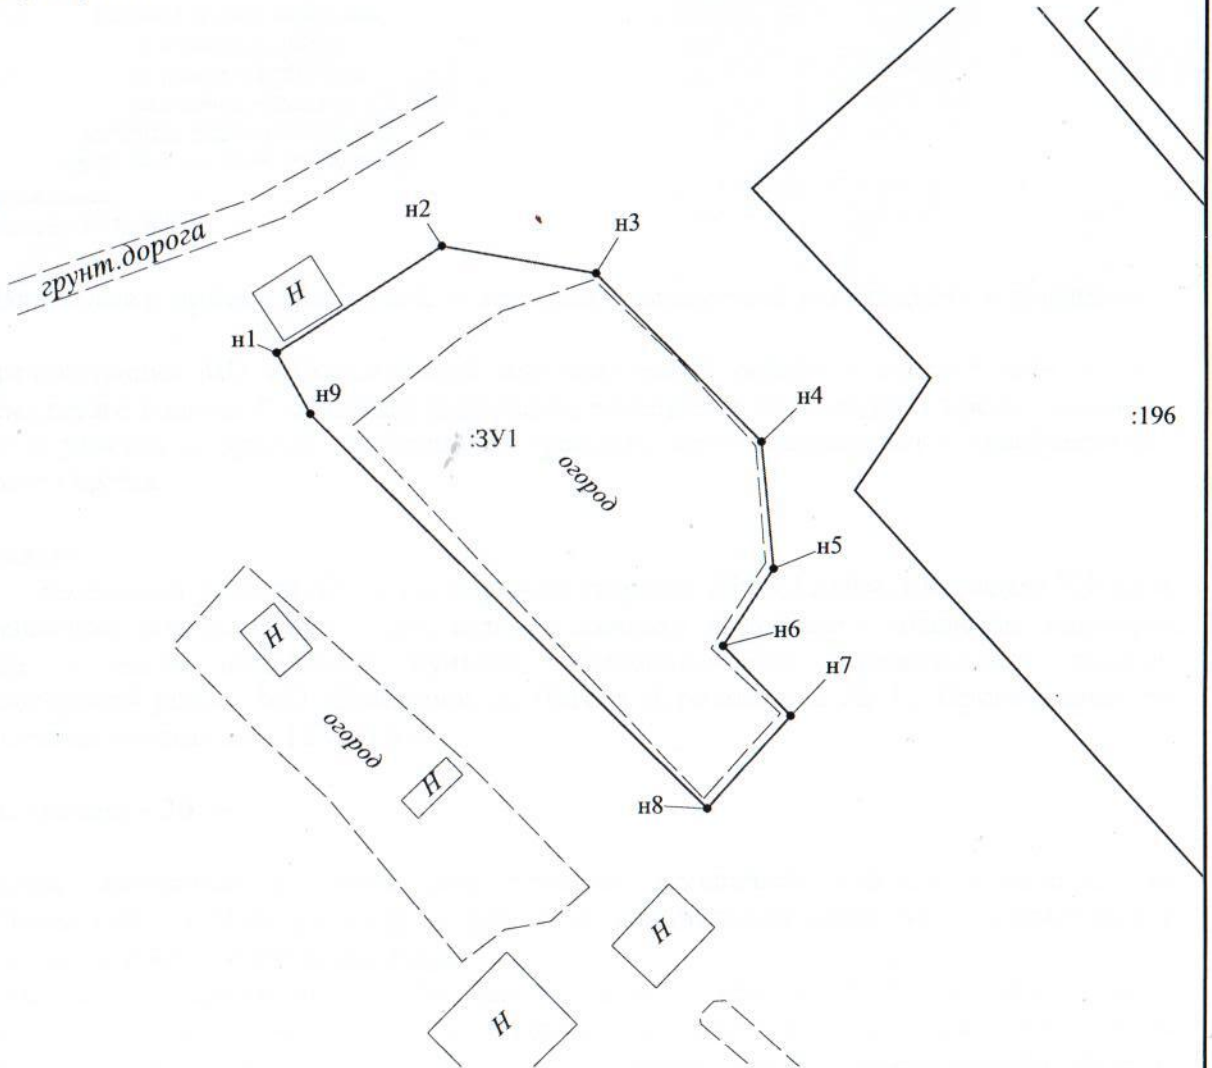

:196

Условные обозначения:

- вновь образованная часть границы земельного участка, сведения о которой достаточны для определения ее местоположения
- существующая граница земельного участка, имеющиеся в ГКН сведения о которой достаточны для определения ее местоположения
- :134 - кадастровый номер земельного участка
- :3У1 - обозначение образуемого земельного участка
- 29:19:120804 - номер кадастрового квартала
- n1 - обозначение характерных точек границ образуемого земельного участка

Площадь земельного участка 720 кв.м			
Обозначение характерных точек границ	Координаты (Система координат МСК-29)		Длины сторон
	X	Y	
n1	515066,59	3267451,24	13,68
n2	515074,00	3267462,74	10,92
n3	515072,06	3267473,49	16,41
n4	515060,31	3267484,94	8,77
n5	515051,58	3267485,77	6,39
n6	515046,18	3267482,35	6,75
n7	515041,29	3267487,01	8,60
n8	515034,88	3267481,27	39,03
n9	515062,34	3267453,54	4,83

Номер регистрации			Масштаб 1:500
Кадастровый инженер	Подпись	Дата	Лист 1
Талых А.С.			Листов 1

Исполнитель: Валькова И.Е.
8 (8182) 47-68-99