


Схема расположения земельного участка на кадастровом плане территории

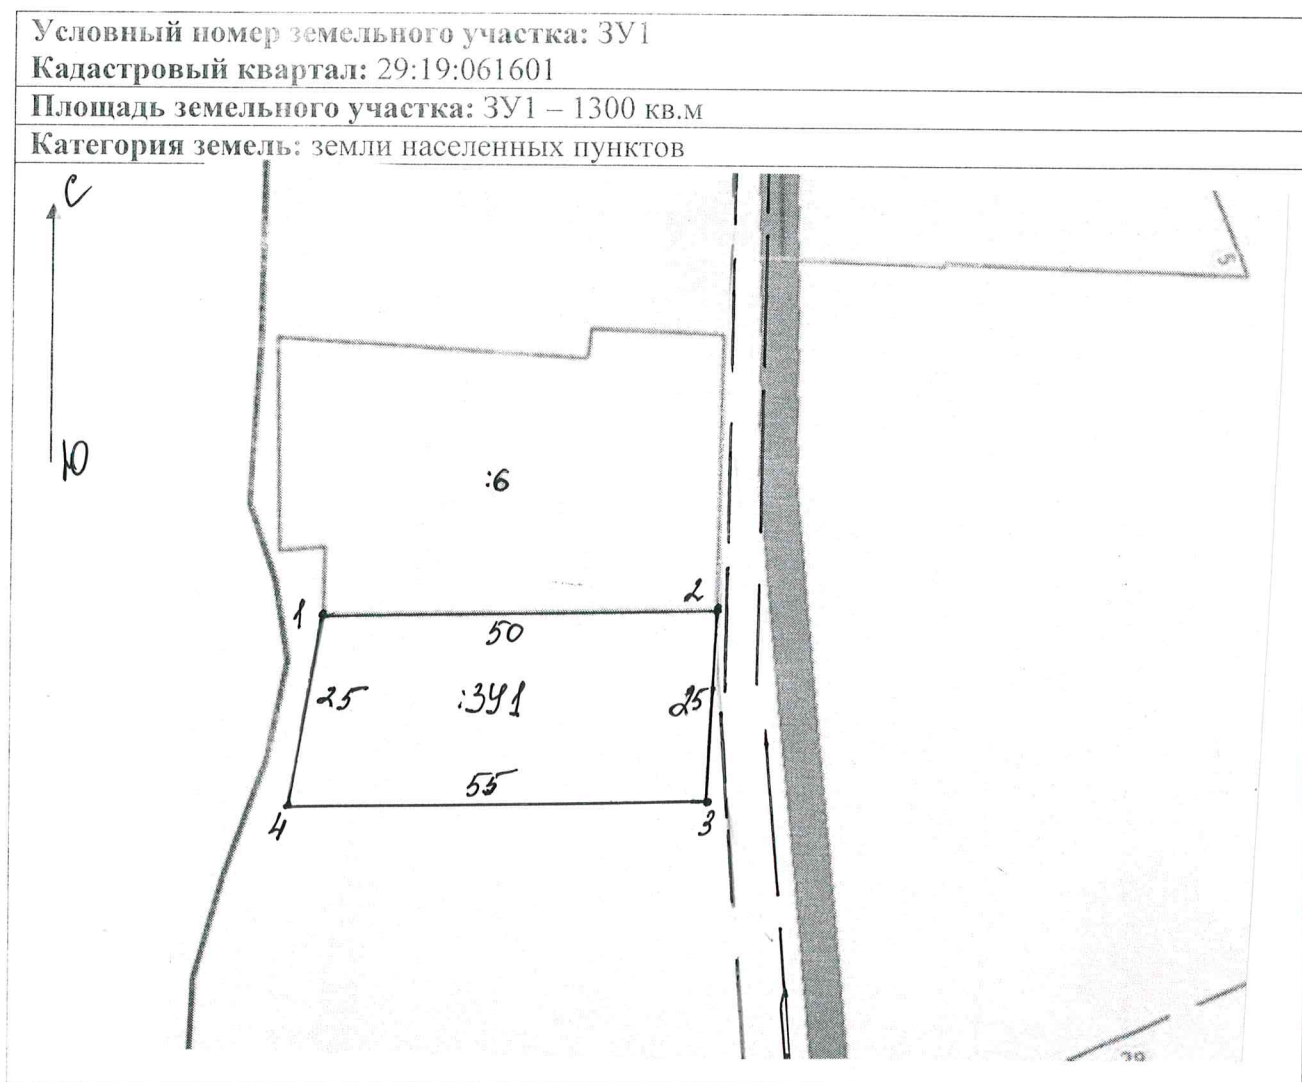

Масштаб 1:1000

Разрешенное использование: Для индивидуального жилищного строительства

Местоположение земельного участка: Архангельская область, Холмогорский район, МО «Койдокурское», д. Кондратьевская.

Описание смежеств:

ЗУ1: от т.1 до т.3 – с земельным участком с кадастровым номером 29:19:061601:6; от т.2 до т.1 – не разграниченная госсобственность.