


Схема расположения земельного участка на кадастровом плане территории

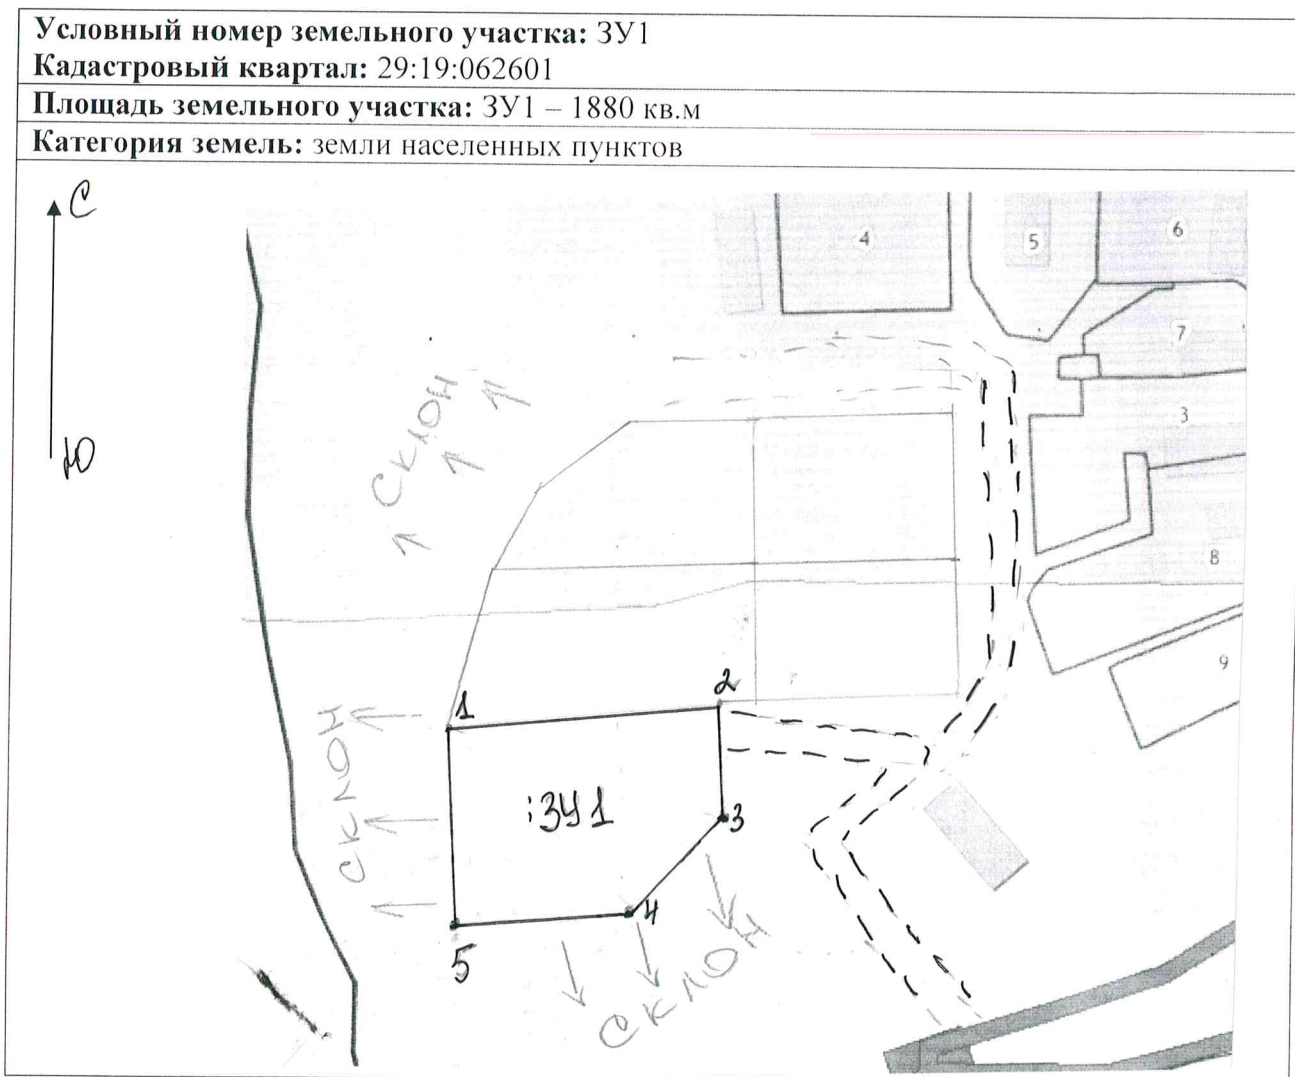

Масштаб 1:2000

Разрешенное использование: Для индивидуального жилищного строительства

Местоположение земельного участка: Архангельская область, Холмогорский район, МО «Койдокурское», д. Калитинская.

Описание смежеств:

ЗУ1: от т.1 до т.1 – не разграниченная госсобственность.

Размеры сторон участка ЗУ1

От т. до т.	Длина, м
1-2	70
2-3	28
3-4	34
4-5	44
5-1	52