

УТВЕРЖДЕНА

распоряжением администрации

МО «Холмогорский муниципальный район»


от _____ 2021 года № _____

Схема расположения земельного участка на кадастровом плане территории

Условный номер земельного участка :ЗУ1

Площадь земельного участка – 815 кв.м

Обозначение характерных точек границ	Координаты, м (МСК-29 зона 3)		Обозначение границ		Горизонтальное проложение, м
	X	Y	от т.	до т.	
1	626348.01	3263672.47	1	2	12.63
2	626346.83	3263685.04	2	3	65.72
3	626283.08	3263669.06	3	4	12.57
4	626284.65	3263656.55	4	5	64.46

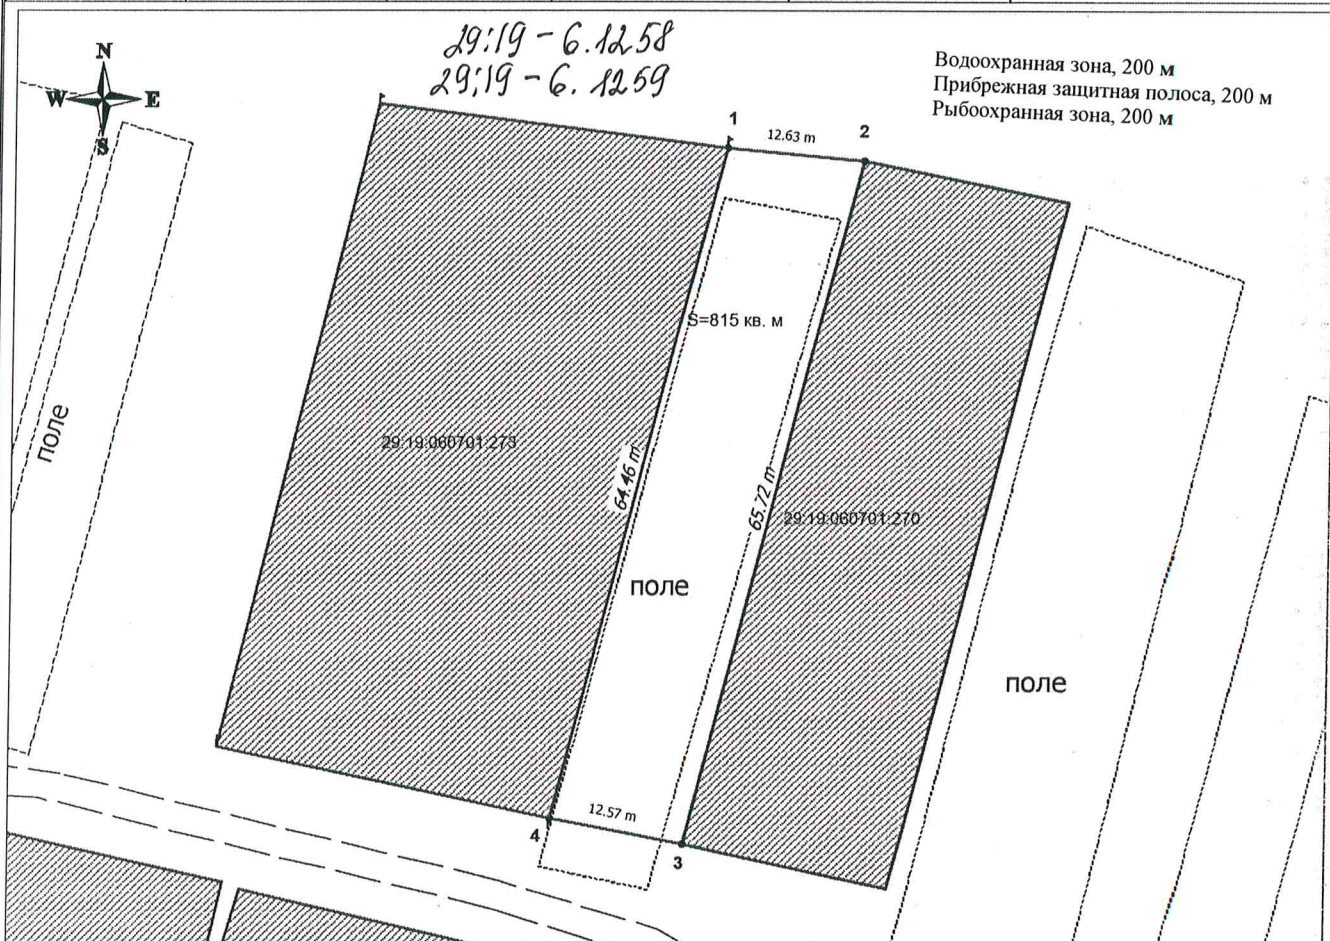

Масштаб 1:400

Кадастровый квартал: 29:19:060701

Местоположение участка: Архангельская область, Холмогорский район, МО "Койдокурское", д. Хомяковская.

Разрешенное использование: для индивидуального жилищного строительства.

Категория земель: земли населенных пунктов.

Описание смежеств: от т. 1 до т. 2 и от т. 3 до т. 4 – неразграниченная госсобственность; от т. 2 до т. 3 – земельный участок с кадастровым номером 29:19:1060701:270; от т. 4 до т. 1 – земельный участок с кадастровым номером 29:19:060701:273.

Условные обозначения

- _____ – вновь образованная часть границы, сведения о которой достаточны для определения ее местоположения;
- _____ – существующая часть границы, имеющиеся в ЕГРН сведения о которой достаточны для определения ее местоположения;
- _____ – граница кадастрового квартала;
- – характерная точка границы, сведения о которой позволяют однозначно определить ее положение на местности;
- 29:19:060701:270 – надпись кадастрового номера земельного участка.

Подготовил кадастровый инженер Штаборов Н.В. 89115756259, (8182) 44-77-33, 44-44-14

На наличие подземных коммуникаций земельный участок не обследовался.