


ПРИЛОЖЕНИЕ № 1
к извещению администрации
МО «Холмогорский муниципальный район»

Схема расположения земельного участка на кадастровом плане территории

Кадастровый квартал: 29:19:161301

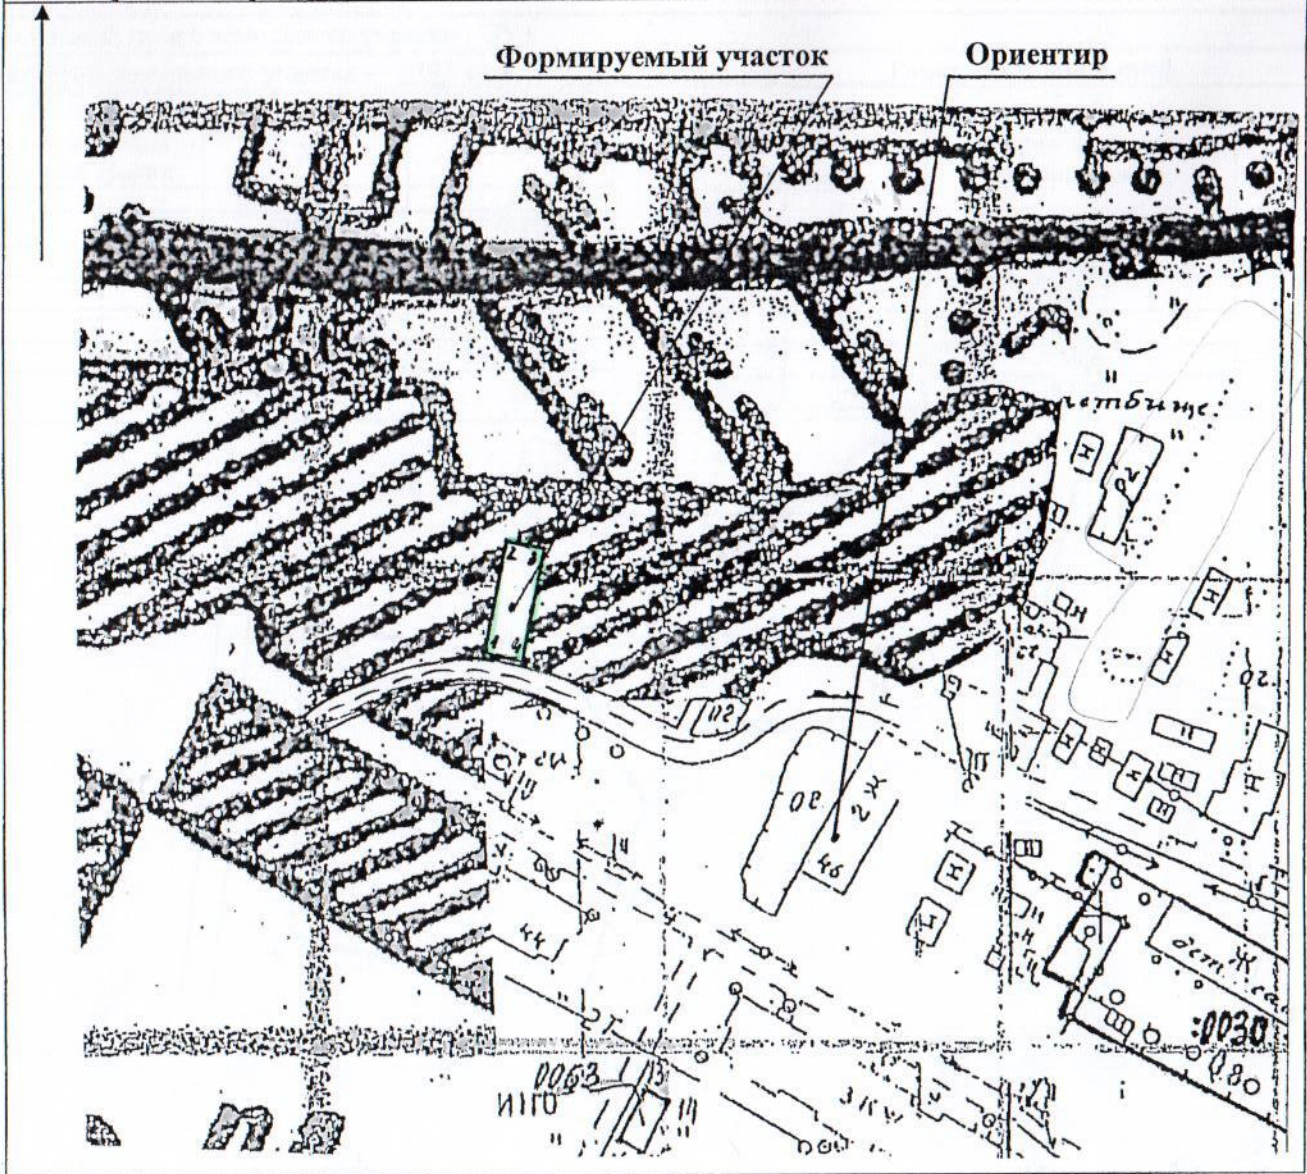

Масштаб 1:2000

Категория земель – земли населенных пунктов

Разрешенное использование: для возведения строений для личного подсобного хозяйства

Местоположение ЗУ: примерно в 90 метрах по направлению на северо-запад от ориентира многоквартирный дом, расположенного за пределами участка, адрес ориентира:

Архангельская область, Холмогорский район, МО «Холмогорское», д. Анашкино, д. 46.

Площадь – 300 кв.м.

Описание границ смежных земельных участков:

От т.1 до т.1 – с землями МО «Холмогорское»

От точки - до точки	Длина линии, м
1-2	30,0
2-3	10,0
3-4	30,0
4-1	10,0

Примечание: размеры участка определены мерной лентой.

Площадь участка и его местоположение ориентировочные и подлежат уточнению при межевании.

