

СХЕМА РАСПОЛОЖЕНИЯ ЗЕМЕЛЬНОГО УЧАСТКА НА КАДАСТРОВОМ ПЛАНЕ ТЕРРИТОРИИ


ПРИЛОЖЕНИЕ № 3

Местоположение земельного участка:
Архангельская область, Холмогорский район,
МО "Емецкое", дер. Осередок
Категория земель: земли населенных пунктов
Разрешенное использование: для ведения личного
подсобного хозяйства

к извещению администрации
МО «Холмогорский муниципальный район»

Общая площадь земельного участка (кв.м.): 602

Площадь охранной зоны объекта водоснабжения, расположенной на территории
образуемого земельного участка, составляет 197 кв. м.

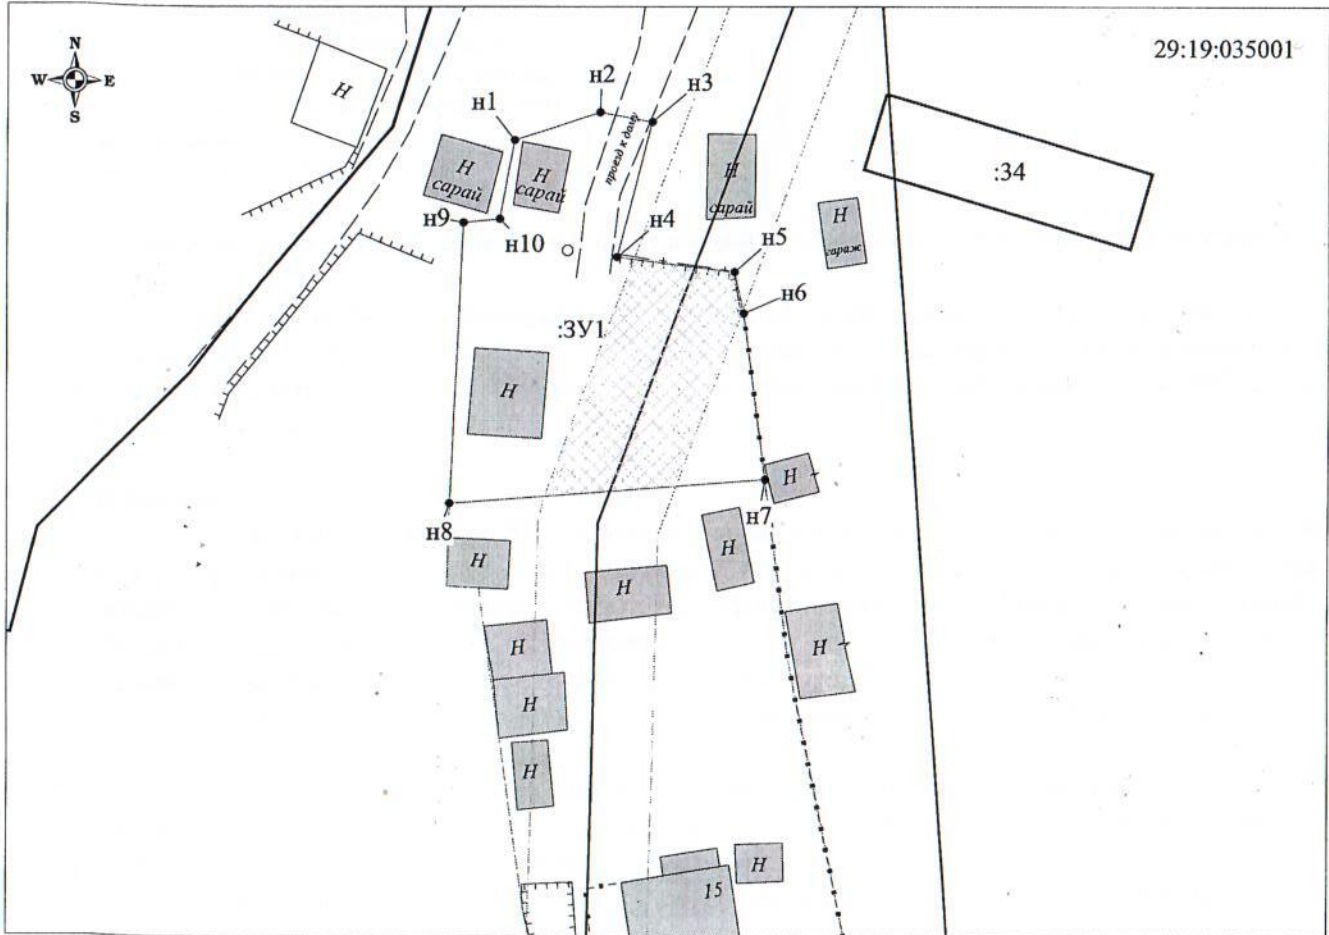

Условные обозначения:

- вновь образованная часть границы земельного участка, сведения о которой достаточны для определения ее местоположения
- существующая часть границы земельного участка, имеющиеся в ЕГРН сведения о которой достаточны для определения ее местоположения
- граница кадастрового квартала;
- проектная граница уточняемого земельного участка с кад. №29:19:035001:1
- :ЗУ1 - обозначение образуемого земельного участка
- :34 - кадастровый номер земельного участка
- 29:19:035001 - номер кадастрового квартала
- n1 - обозначение характерных точек границ образуемого земельного участка
- граница охранной зоны объекта водоснабжения
- граница охранной зоны, расположенная на территории образуемого земельного участка

Обозначение характерных точек граници	Координаты (Система координат МСК-29)		Длины сторон
	X	Y	
Площадь участка 602 кв.м			
n1	532127,75	3286199,04	7,47
n2	532130,04	3286206,15	4,40
n3	532129,24	3286210,48	11,55
n4	532118,05	3286207,60	9,85
n5	532116,79	3286217,37	3,58
n6	532113,29	3286218,14	13,92
n7	532099,49	3286220,00	26,30
n8	532097,51	3286193,77	23,42
n9	532120,91	3286194,80	3,04
n10	532121,21	3286197,83	6,65

Кадастровый инженер	Подпись	Дата	Масштаб 1:600
Талых А.С.			