


ПРИЛОЖЕНИЕ № 1
к извещению администрации
МО «Холмогорский муниципальный район»

Схема расположения земельного участка на кадастровом плане территории

Кадастровый квартал: 29:19:044002

Обозначение характерных точек границ	Координаты, м	
	X	Y
1	2	3
n1	526330	3288962
n2	526323	3288991
n3	526300	3288990
n4	526296	3288958

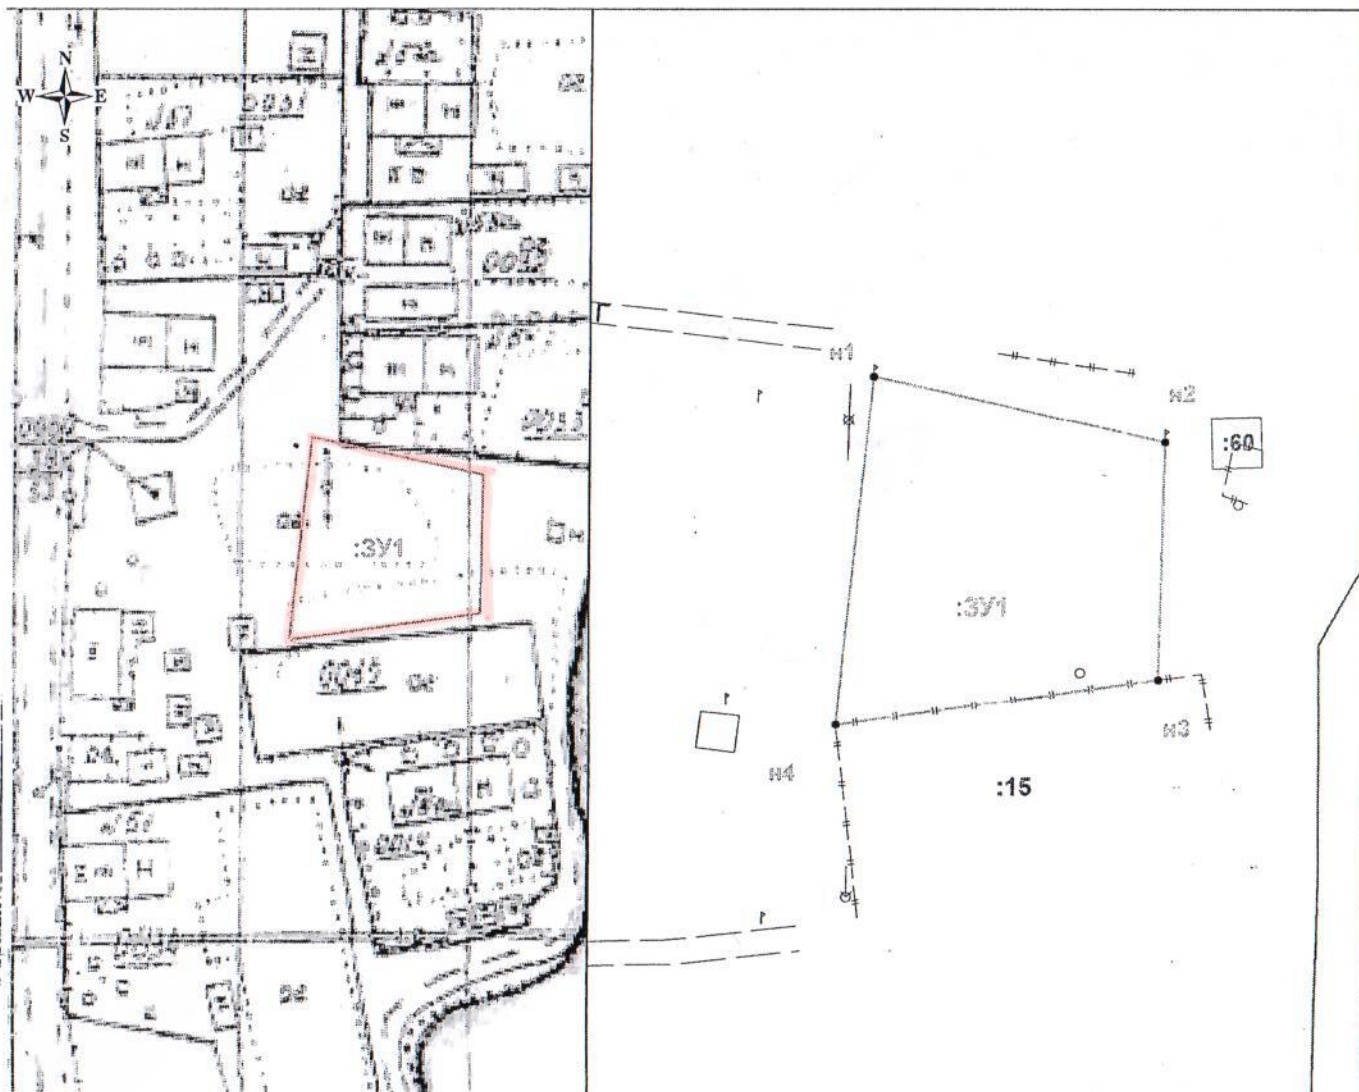

Масштаб 1:1200

Категория земель – земли населенных пунктов

Разрешенное использование: для строительства индивидуального жилого дома

Местоположение ЗУ1: примерно в 45 метрах по направлению на север от ориентира жилой дом, расположенного за пределами участка, адрес ориентира: Архангельская область, Холмогорский район, МО «Зачачьевское», дер. Зачачье, д. 51.

Площадь – 873 кв.м.

←→ - электролиния 10 кВ

Описание границ смежных земельных участков:

От т.1 до т.3, от т.4 до т.1 – с землями МО «Зачачьевское»

От т.3 до т.4 – с земельным участком 29:19:044002:15

Примечание: размеры участка определены мерной лентой.

Площадь участка и его местоположение ориентировочные и подлежат уточнению при межевании.


От точки - до точки	Длина линии, м
1-2	29,45
2-3	23,28
3-4	32,27
4-1	34,30

ПРИЛОЖЕНИЕ № 2
к извещению администрации
МО «Холмогорский муниципальный район»

Схема расположения земельного участка на кадастровом плане территории

Кадастровый квартал: 29:19:044002

Обозначение характерных точек границ	Координаты, м	
	X	Y
1	2	3
n1	526295	3288910
n2	526297	3288948
n3	526276	3288951
n4	526274	3288911
n5	526274	3288909

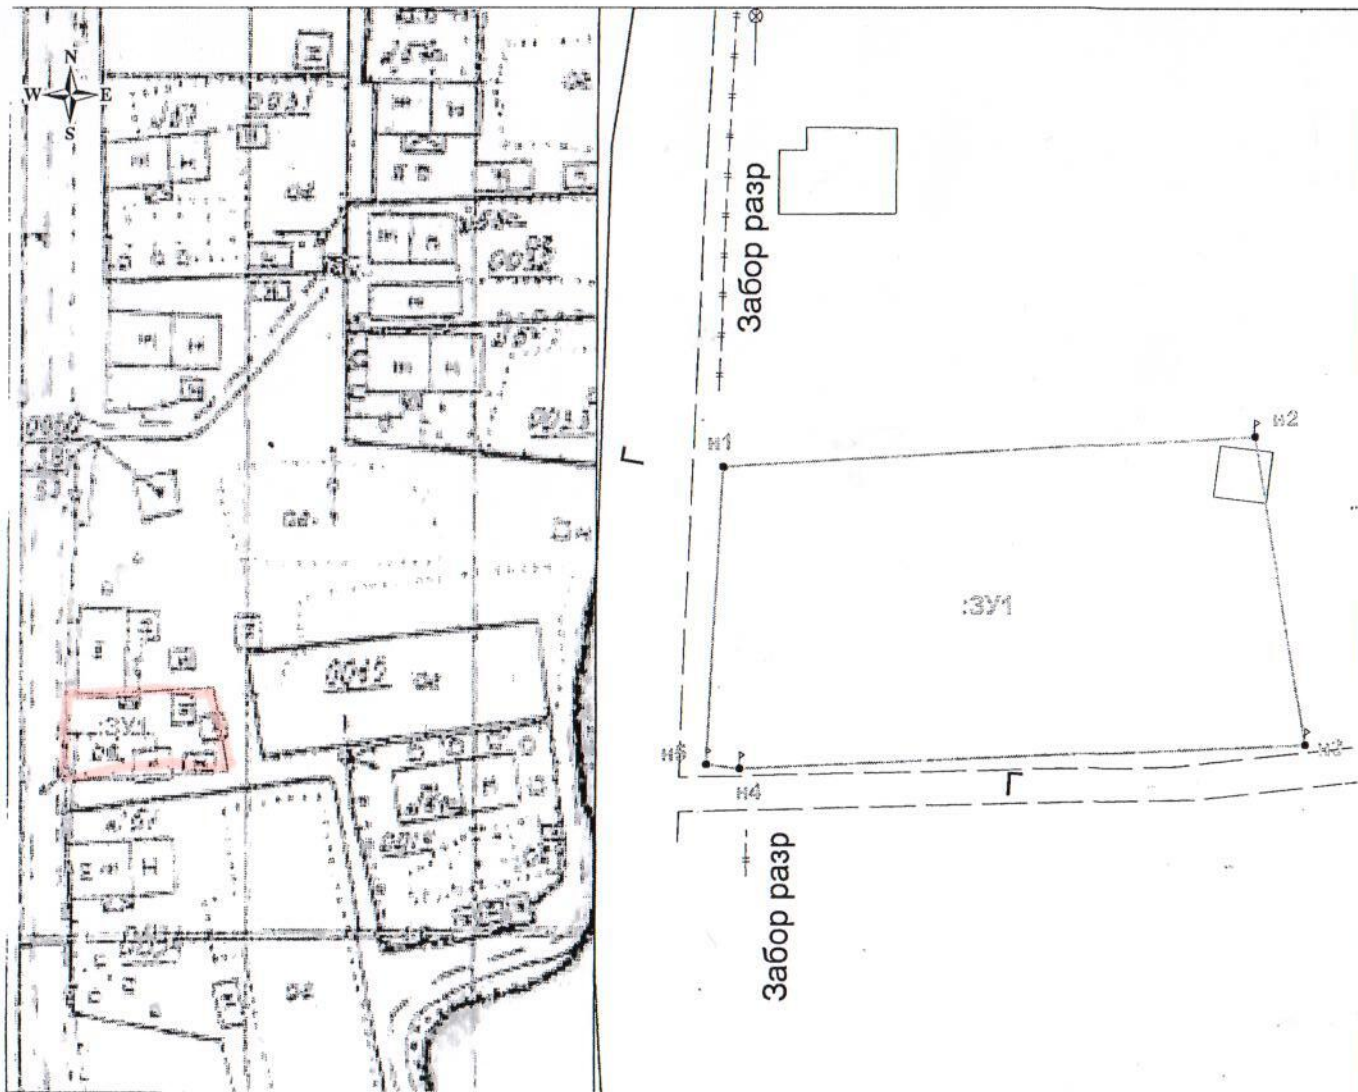

Масштаб 1:1800

Категория земель – земли населенных пунктов

Разрешенное использование: для строительства индивидуального жилого дома

Местоположение ЗУ1: примерно в 10 метрах по направлению на север от ориентира жилой дом, расположенного за пределами участка, адрес ориентира: Архангельская область, Холмогорский район, МО «Зачачьевское», дер. Зачачье, д. 51.

Площадь – 860 кв.м.

←→ электролиния 10 кВ

Описание границ смежных земельных участков:

От т.1 до т.1 – с землями МО «Зачачьевское»

Примечание: размеры участка определены мерной лентой.

Площадь участка и его местоположение ориентировочные и подлежат уточнению при межевании.

От точки - до точки	Длина линии, м
1-2	37,65
2-3	21,90
3-4	40,11
4-5	2,43
5-1	20,89