

ГЛАВА ХОЛМОГОРСКОГО МУНИЦИПАЛЬНОГО РАЙОНА АРХАНГЕЛЬСКОЙ ОБЛАСТИ

РАСПОРЯЖЕНИЕ

от 29 августа 2022 г. № 46
с. Холмогоры

О проведении общественных обсуждений

В соответствии с Федеральным законом от 06 октября 2003 года № 131-ФЗ «Об общих принципах организации местного самоуправления в Российской Федерации», Градостроительным кодексом Российской Федерации, руководствуясь Положением о порядке проведения общественных и публичных слушаний по вопросам законодательства о градостроительной деятельности на территории Холмогорского муниципального района Архангельской области, утвержденным решением Собрания депутатов муниципального образования «Холмогорский муниципальный район» от 17 марта 2020 года № 77:

1. Назначить общественные обсуждения по предоставлению разрешения на условно разрешенный вид использования «хранение автотранспорта» земельного участка с условным кадастровым номером 29:19:103101:3У1, площадью 91 кв.м, формируемого в границах в соответствии с прилагаемой к настоящему распоряжению схемой расположения земельного участка и расположенного по адресу: Архангельская область, Холмогорский район, МО «Матигорское», п. Малая Товра, в границе территориальной зоны застройки индивидуальными жилыми домами – Ж-1, категория земель – земли населенных пунктов.

2. Установить дату начала общественных обсуждений 02 сентября 2022 года и дату завершения общественных обсуждений 15 сентября 2022 года.

3. Организацию и подготовку общественных обсуждений возложить на комиссию по землепользованию и застройке на территории Холмогорского муниципального района Архангельской области.

4. Опубликовать настоящее распоряжение в газете «Холмогорский вестник» и разместить на официальных сайтах МО «Холмогорский муниципальный район» и МО «Матигорское» в сети Интернет.

5. Настоящее распоряжение вступает в силу со дня его подписания.

Глава Холмогорского муниципального
района Архангельской области




Н.В. Большакова

Приложение
к распоряжению Главы
Холмогорского муниципального
района Архангельской области
от 29 августа 2022 г. № 46

**Схема расположения земельного участка на кадастровом плане
территории**

Условный номер земельного участка :ЗУ1			Размеры сторон линий		
Площадь земельного участка - 91 кв.м					
Обозначение характерных точек границ	Координаты, м (МСК-29 зона 3)		Обозначение части границ		Горизонтальное проложение, м
	X	Y	от т.	до т.	
1	2	3	1	2	3
1	602903,01	3286693,38	1	2	11,00
2	602899,83	3286703,91	2	3	7,65
3	602892,51	3286701,70	3	4	10,88
4	602894,33	3286690,97	4	1	9,01

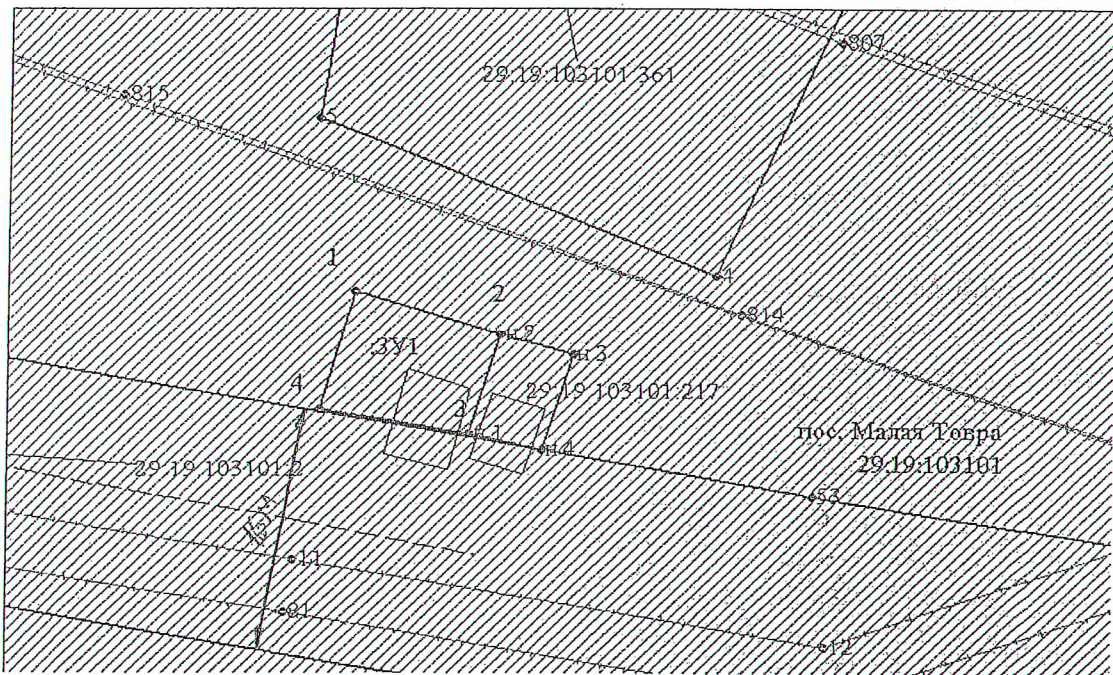

Кадастровый квартал: 29:19:103101

Масштаб 1:500

Местоположение участка: Архангельская область, Холмогорский район, МО «Матигорское», п. Малая Товра.

Разрешенное использование: хранение автотранспорта

Категория земель: земли населенных пунктов.

Описание смежеств: от т. 1 - до т. 2 - не разграниченная госсобственность; от т. 2 - до т. 3 - с земельным участком 29:19:103101:217; от т. 3 - до т. 4 - с земельным участком 29:19:103101:2; от т. 4 - до т. 1 - не разграниченная госсобственность

Условные обозначения:

- вновь образованная часть границы, сведения о которой достаточны для определения ее местоположения,
- существующая часть границы, имеющиеся в ГКН сведения о которой достаточны для определения ее местоположения,
- характерная точка границы, сведения о которой позволяют однозначно определить ее положение на местности.

29:19:1103101:2 - обозначение кадастрового номера земельного участка

