


ПРИЛОЖЕНИЕ № 4
к извещению администрации
МО «Холмогорский муниципальный район»

Схема расположения земельного участка на кадастровом плане территории

Условный номер земельного участка :ЗУ1		
Площадь земельного участка 81 м ²		
Обозначение характерных точек границ	Координаты, м	
	X	Y
1	2	3
1	615538	3284642
2	615539	3284644
3	615542	3284646
4	615538	3284650
5	615527	3284640
6	615531	3284636
1	615538	3284642

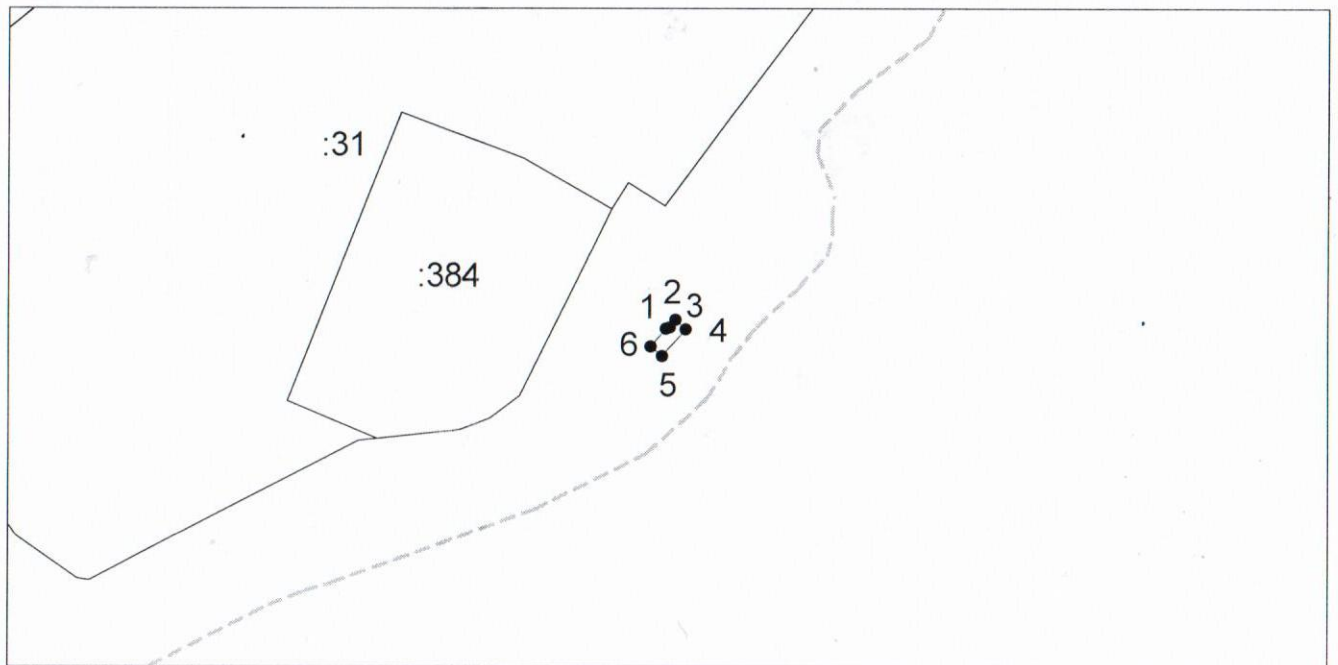

**Система координат: МСК-29 зона 3
Масштаб 1:3000**

Кадастровый квартал: 29:19:161919

Местоположение участка: Архангельская область, Холмогорский район, МО «Холмогорское», с. Холмогоры, ул. Племзаводская.

Разрешенное использование: для возведения строения для личного подсобного хозяйства-сарая.

Категория земель: земли населенных пунктов.

Описание смежеств:

от т. 1 - до т. 1 – не разграниченная госсобственность

Условные обозначения:

- – граница образуемого земельного участка,
- – граница учтенного земельного участка,
- – граница кадастрового квартала,
- – характерная точка границы земельного участка.