


ПРИЛОЖЕНИЕ № 1
к извещению администрации
МО «Холмогорский муниципальный район»

Схема расположения земельного участка на кадастровом плане территории

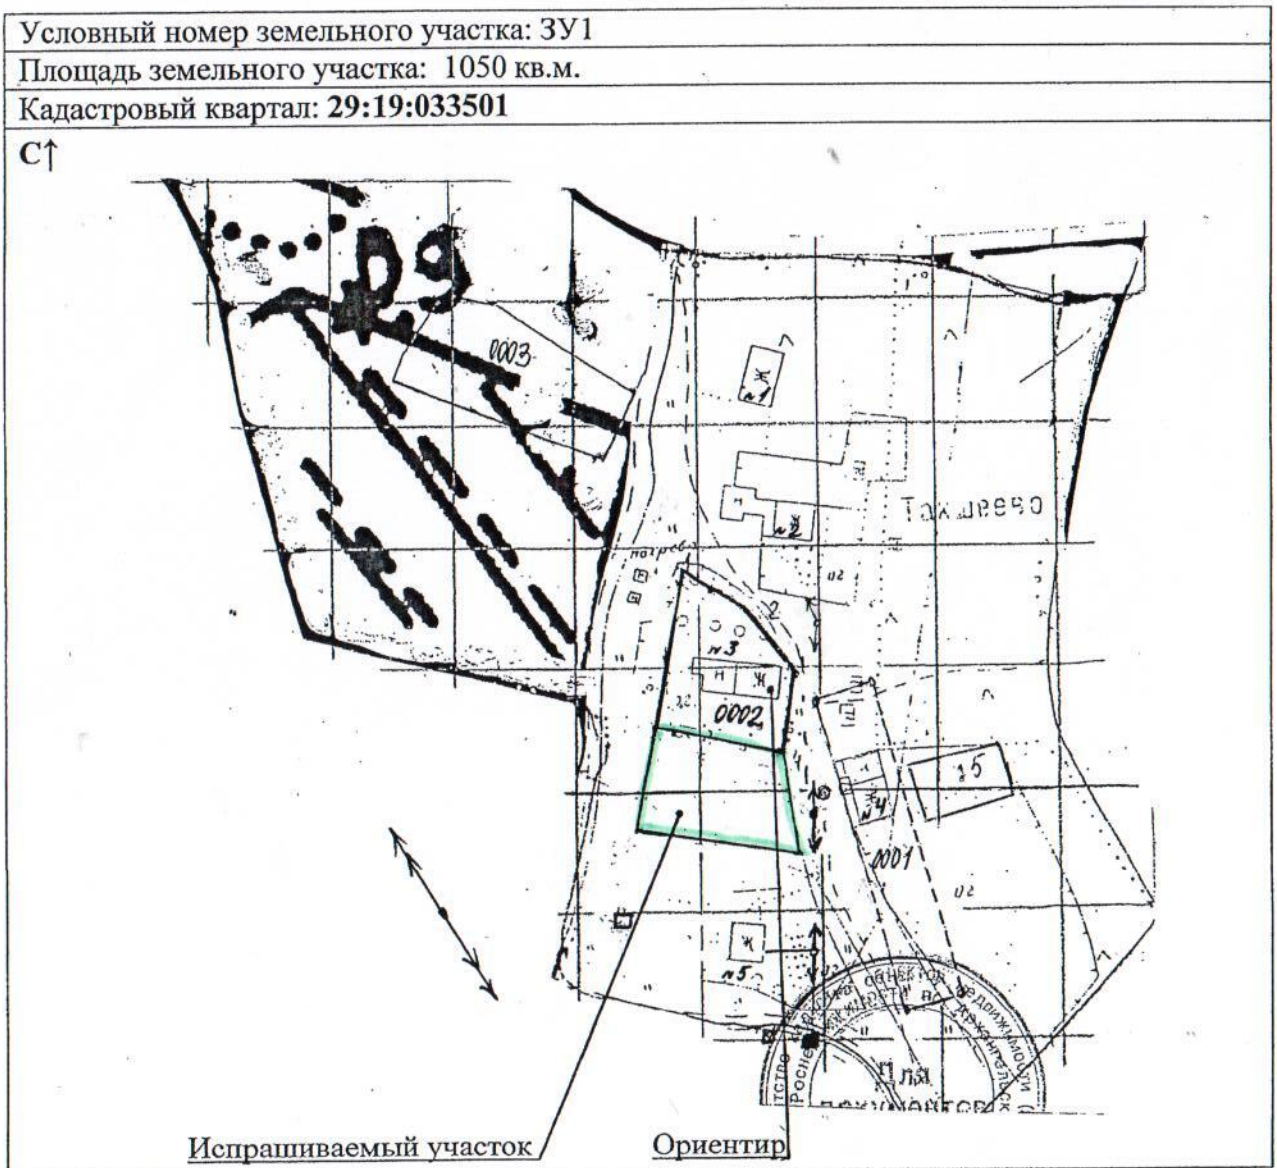

Условные обозначения:

- электролиния 0,4 кВ - \longleftrightarrow
- электролиния 10 кВ - \longleftrightarrow
- трансф. подстанция - ■
- колодец - ⊙

Размеры сторон участка: ЗУ1

От т. до т.	Длина, м
1-2	37,00
2-3	27,00
3-4	45,00
4-1	27,00

Масштаб 1: 2000

Категория земель: земли населенных пунктов

Разрешенное использование: для строительства индивидуального жилого дома.

Местоположение: участок находится примерно в 14 метрах по направлению на юг от ориентира жилой дом, расположенного за пределами участка, адрес ориентира: Архангельская область, Холмогорский район, МО «Емецкое», д. Такшеево, д.3