


**Схема расположения земельного участка,
формируемого для ведения личного подсобного хозяйства**

Местоположение: Архангельская область, Холмогорский район, МО «Холмогорское»,
д. Смольниковская

Категория земель – земли населенных пунктов

Кадастровый квартал - 29:19:161201

Площадь участка – 600 кв.м.

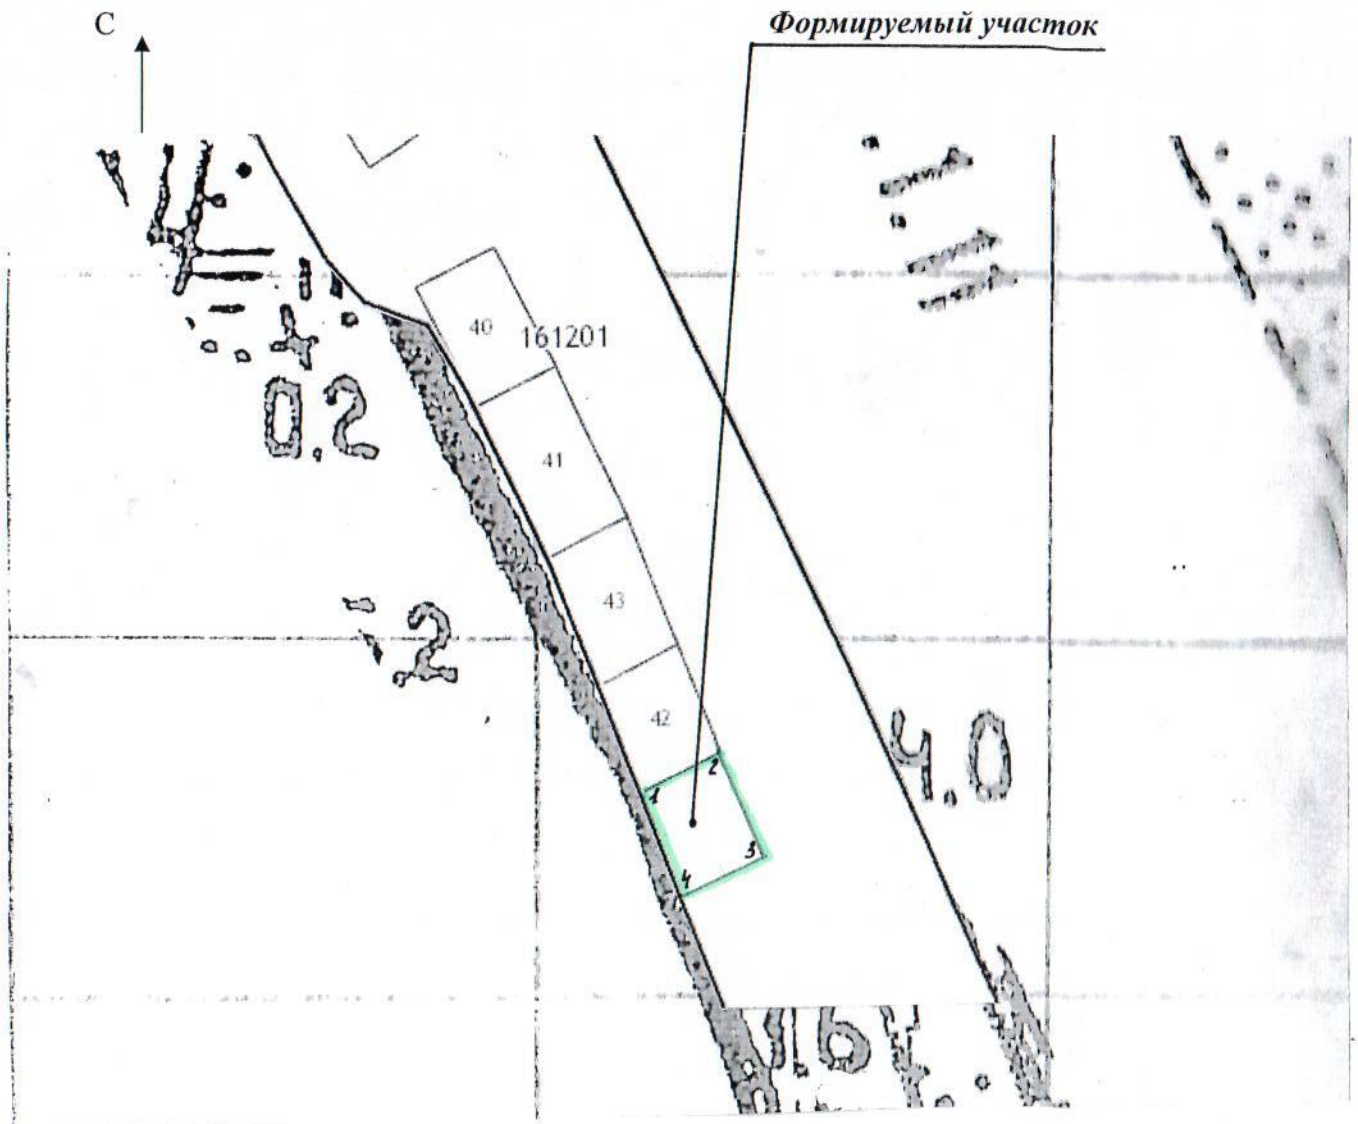

Масштаб 1:2000

Описание границ смежных земельных участков:

От т.1 до т.2 – с земельным участком 29:19:161201:42

От т.2 до т.1 – с землями МО «Холмогорское»

От точки - до точки	Длина линии, м
1-2	20,0
2-3	30,0
3-4	20,0
4-1	30,0

Примечания: площадь участка его местоположение определены ориентировочно и подлежат уточнению при межевании. Обмер осуществлен мерной лентой.


**Схема расположения земельного участка,
формируемого для ведения личного подсобного хозяйства**

Местоположение: участок находится примерно в 50 метрах по направлению восток от ориентира жилой дом, расположенного за пределами участка, адрес ориентира: Архангельская область, Холмогорский район, МО «Холмогорское», д. Анашкино, д. 23

Категория земель – земли населенных пунктов

Кадастровый квартал - 29:19:161301

Площадь участка – 600 кв.м.

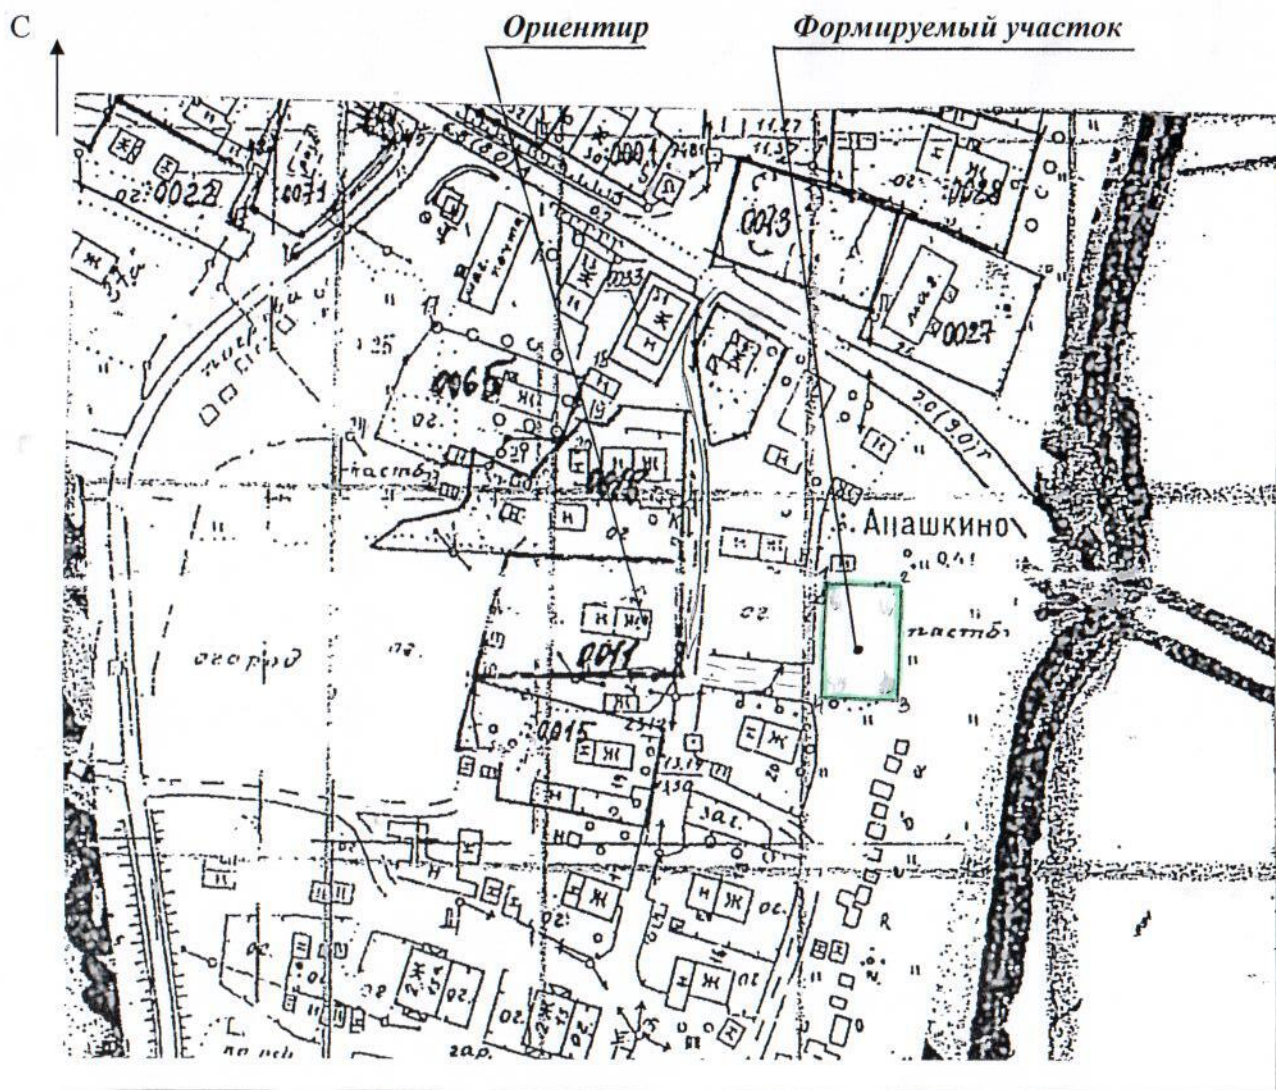

Масштаб 1:2000

Описание границ смежных земельных участков:

От т.1 до т.1 – с землями МО «Холмогорское»

От точки - до точки	Длина линии, м
1-2	20,0
2-3	30,0
3-4	20,0
4-1	30,0

Примечания: площадь участка его местоположение определены ориентировочно и подлежат уточнению при межевании. Обмер осуществлен мерной лентой.