


ПРИЛОЖЕНИЕ № 1  
к извещению администрации  
МО «Холмогорский муниципальный район»

**Схема расположения земельного участка на кадастровом плане территории**

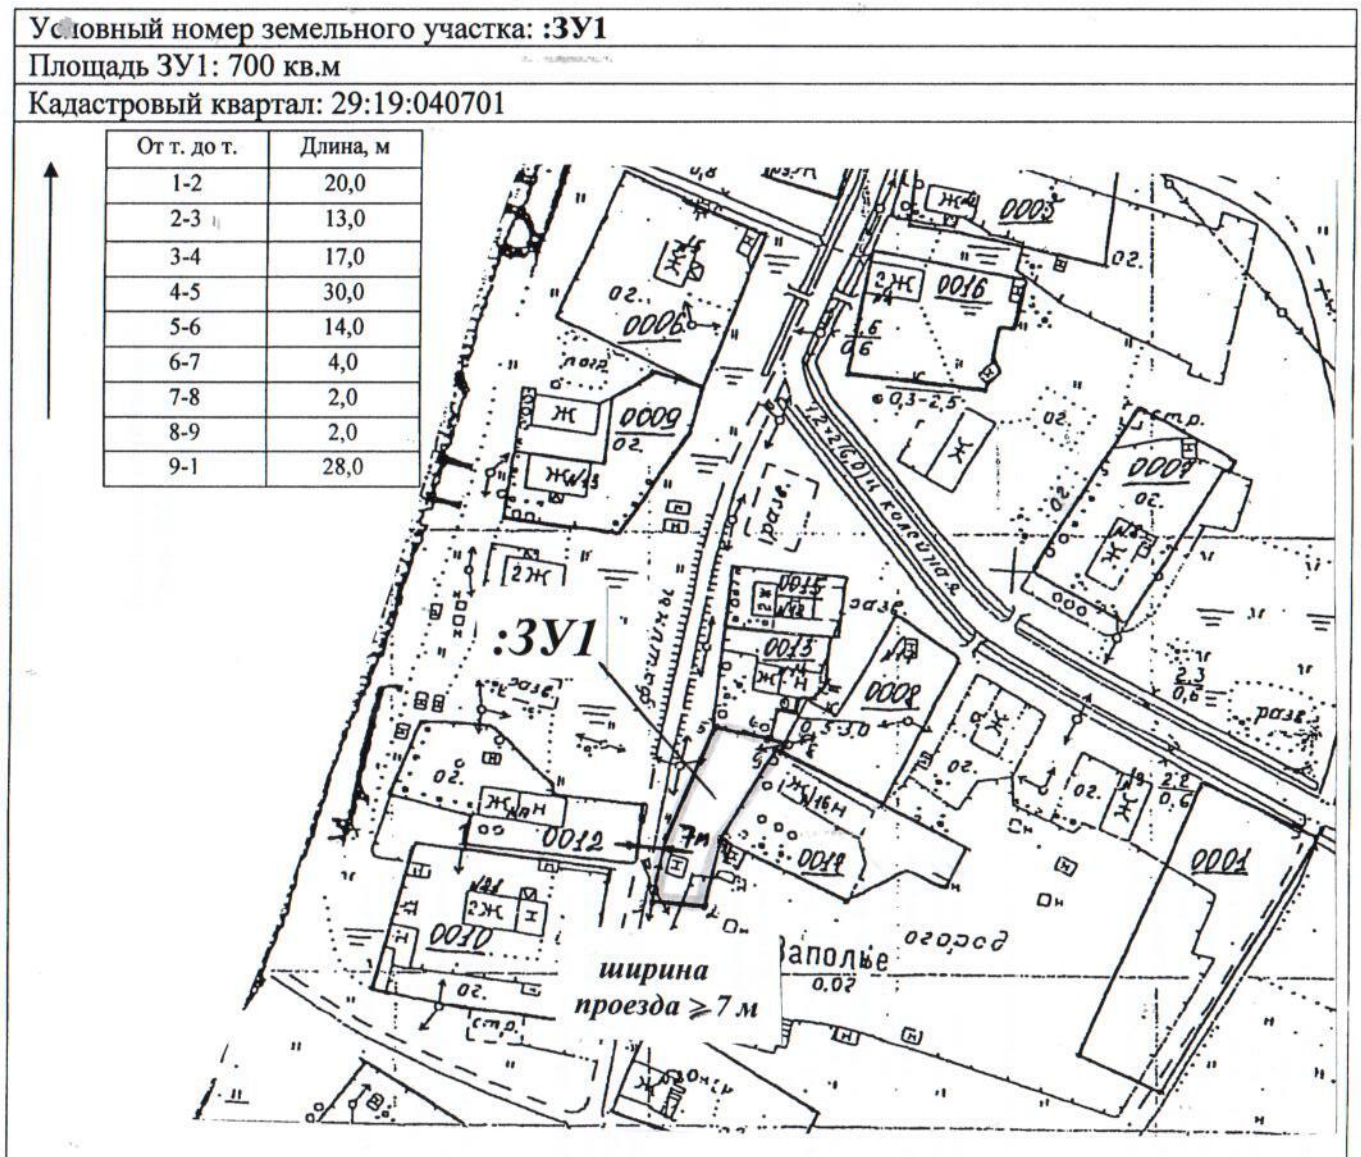

**Масштаб 1:2000**

**Категория земель – земли населенных пунктов**

**Разрешенное использование:** для ведения личного подсобного хозяйства

**Местоположение:** Архангельская область, Холмогорский район, МО «Емецкое», д. Заполье

**Описание границ смежных земельных участков:**

От т.1 до т.5 – граничит с земельным участком МО «Холмогорский муниципальный район»

От т.5 до т.6 – граничит с земельным участком 29:19:040701:0013

От т.6 до т.7 – граничит с земельным участком МО «Холмогорский муниципальный район»

От т.7 до т.8 – граничит с земельным участком 29:19:040701:0008

От т.8 до т.1 – граничит с земельным участком 29:19:040701:0017

Площадь участка и его местоположение определены ориентировочно и подлежат уточнению при межевании